


Схема расположения земельного участка или земельных участков на кадастровом плане территории

Утверждена

29:22:020433

29:22:3.1

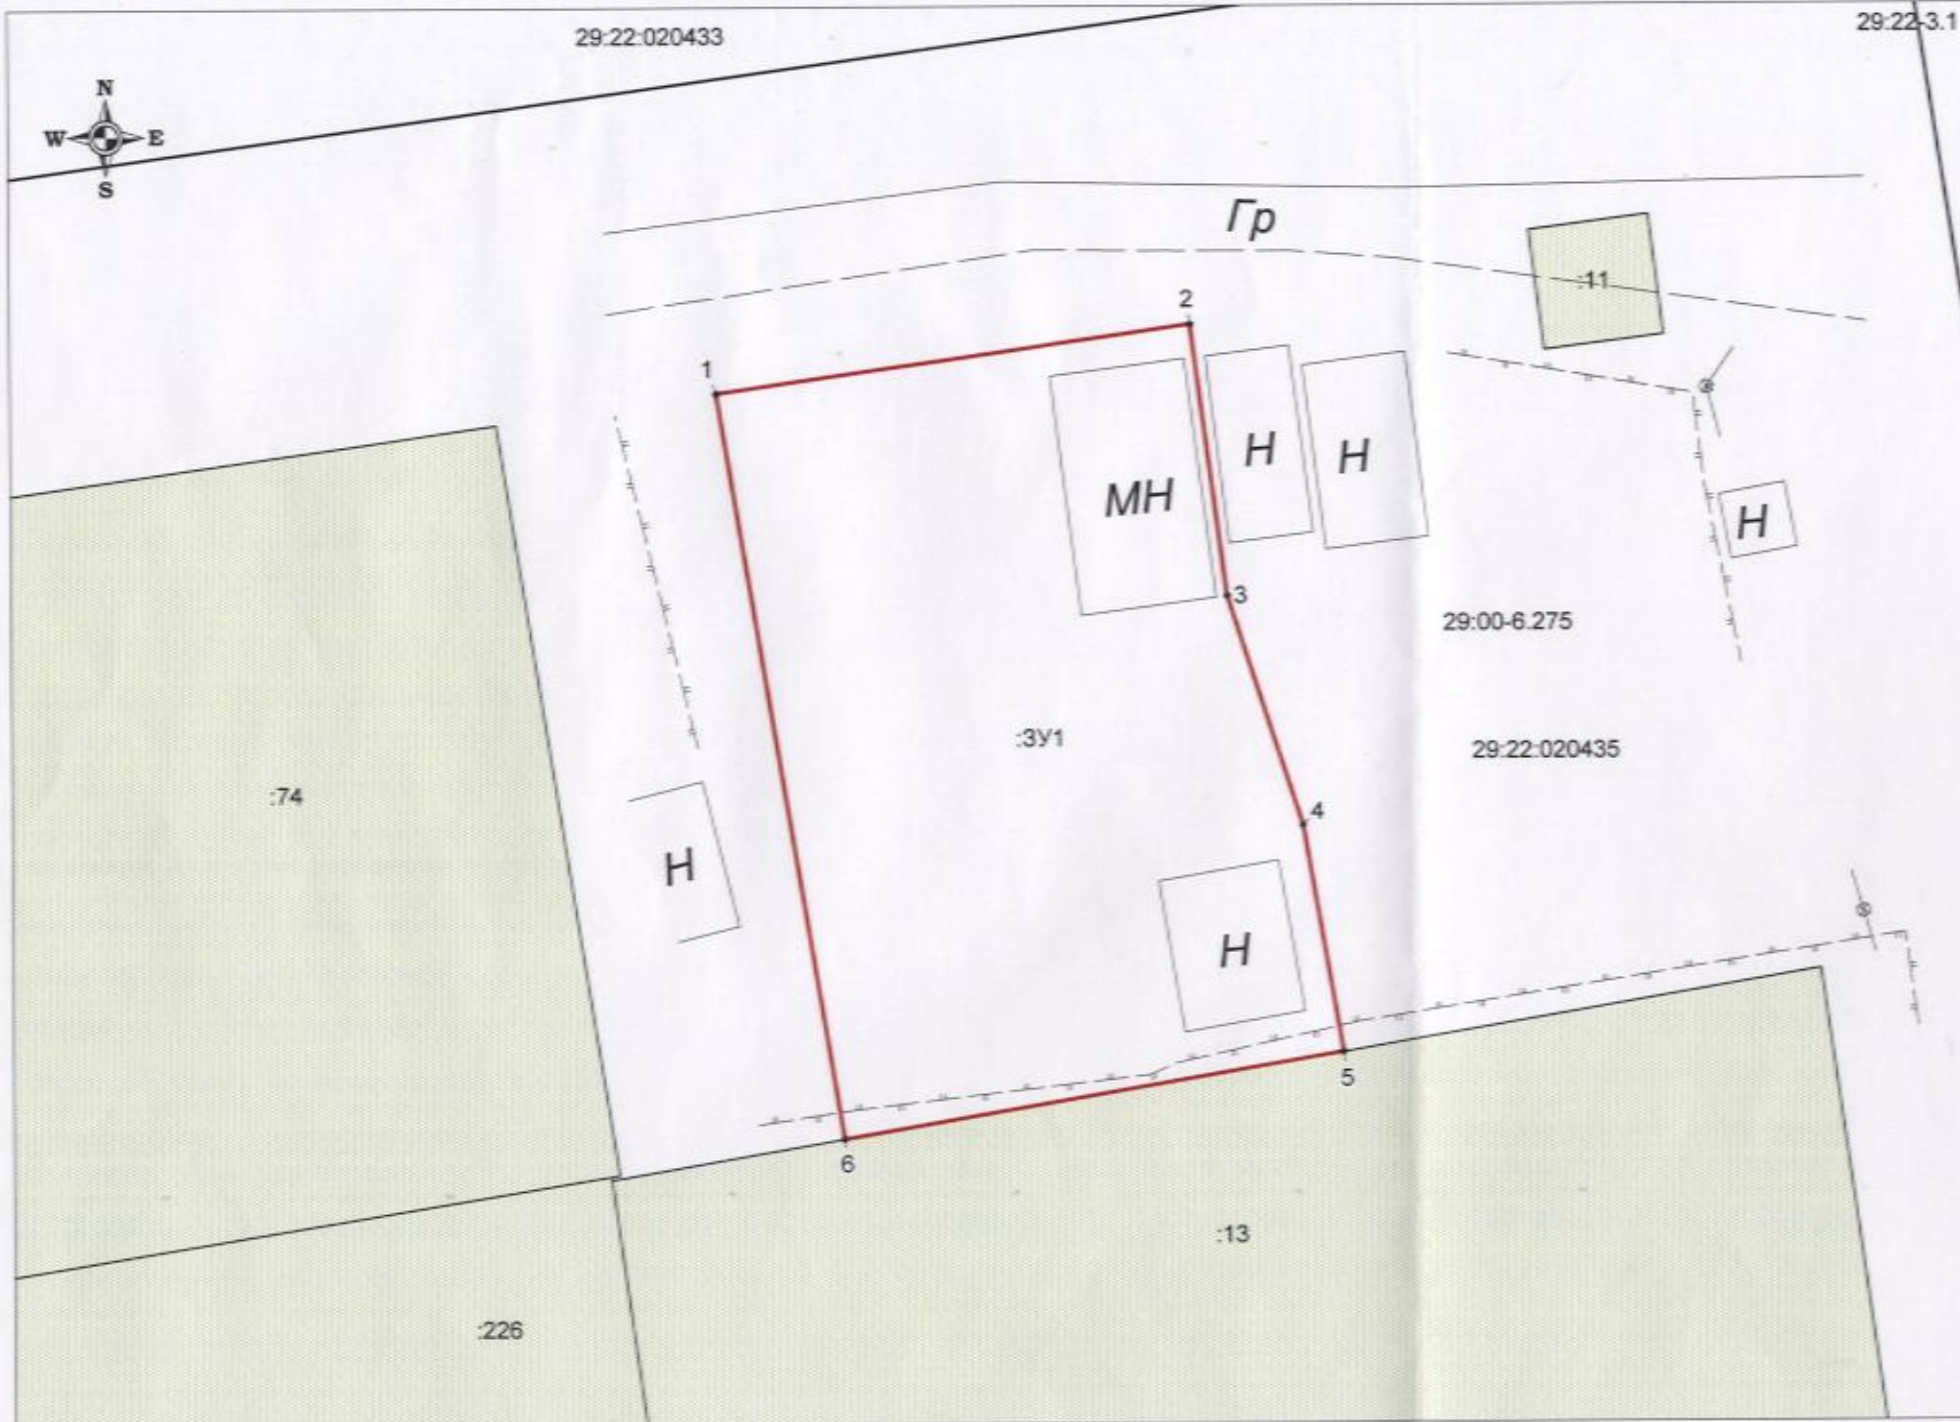

(наименование документа об утверждении, включая наименования органов государственной власти или органов местного самоуправления, принявших решение об утверждении схемы или подписавших соглашение о перераспределении земельных участков) от _____ № _____

Местоположение образуемого участка:

Архангельская обл., г. Архангельск, ул. Гренландская, д. 28

Категория земель - земли населенных пунктов

Обеспечение доступа к образуемому земельному участку происходит через земли общего пользования

Условные обозначения:

- граница образуемого земельного участка;

- границы земельных участков, установленные в соответствии с требованиями земельного законодательства;

• 1 - обозначение характерной точки границы образуемого земельного участка;

:3У1 - обозначение образуемого земельного участка;

29:22:020435 - номер кадастрового квартала;

- граница зон с особыми условиями использования территории;

29:00-6.275 - обозначение зон с особыми условиями использования территории

Условный номер земельного участка - :3У1
Площадь земельного участка 400 кв.м.
Система координат: МСК-29

Обозначение характерных точек границ	Координаты, м	
	X	Y
1	2	3
1	660344.07	2518247.66
2	660346.29	2518263.35
3	660337.33	2518264.52
4	660329.74	2518266.99
5	660322.22	2518268.29
6	660319.38	2518251.77
1	660344.07	2518247.66

Акционерное общество "Российский государственный центр инвентаризации и учета объектов недвижимости - Федеральное бюро технической инвентаризации" Северный филиал АО "Ростехинвентаризация - Федеральное БТИ"		
Кадастровый инженер:	Кузнецова Н.В.	Лист 1
Выполнил:	Дьякова А.А.	
		Масштаб: 1:250
		Дата: 13.09.2022 г.