

СХЕМА РАСПОЛОЖЕНИЯ ЗЕМЕЛЬНОГО УЧАСТКА НА КАДАСТРОВОМ ПЛАНЕ ТЕРРИТОРИИ

в кадастровом квартале 29:22:030614

в Северном территориальном округе

г. Архангельска


по ул. Побережной

(категория земель - земли населенных пунктов)

УТВЕРЖДЕНА

Распоряжением Главы муниципального
образования "Город Архангельск"

от "___" _____ 2021 г. № _____ р

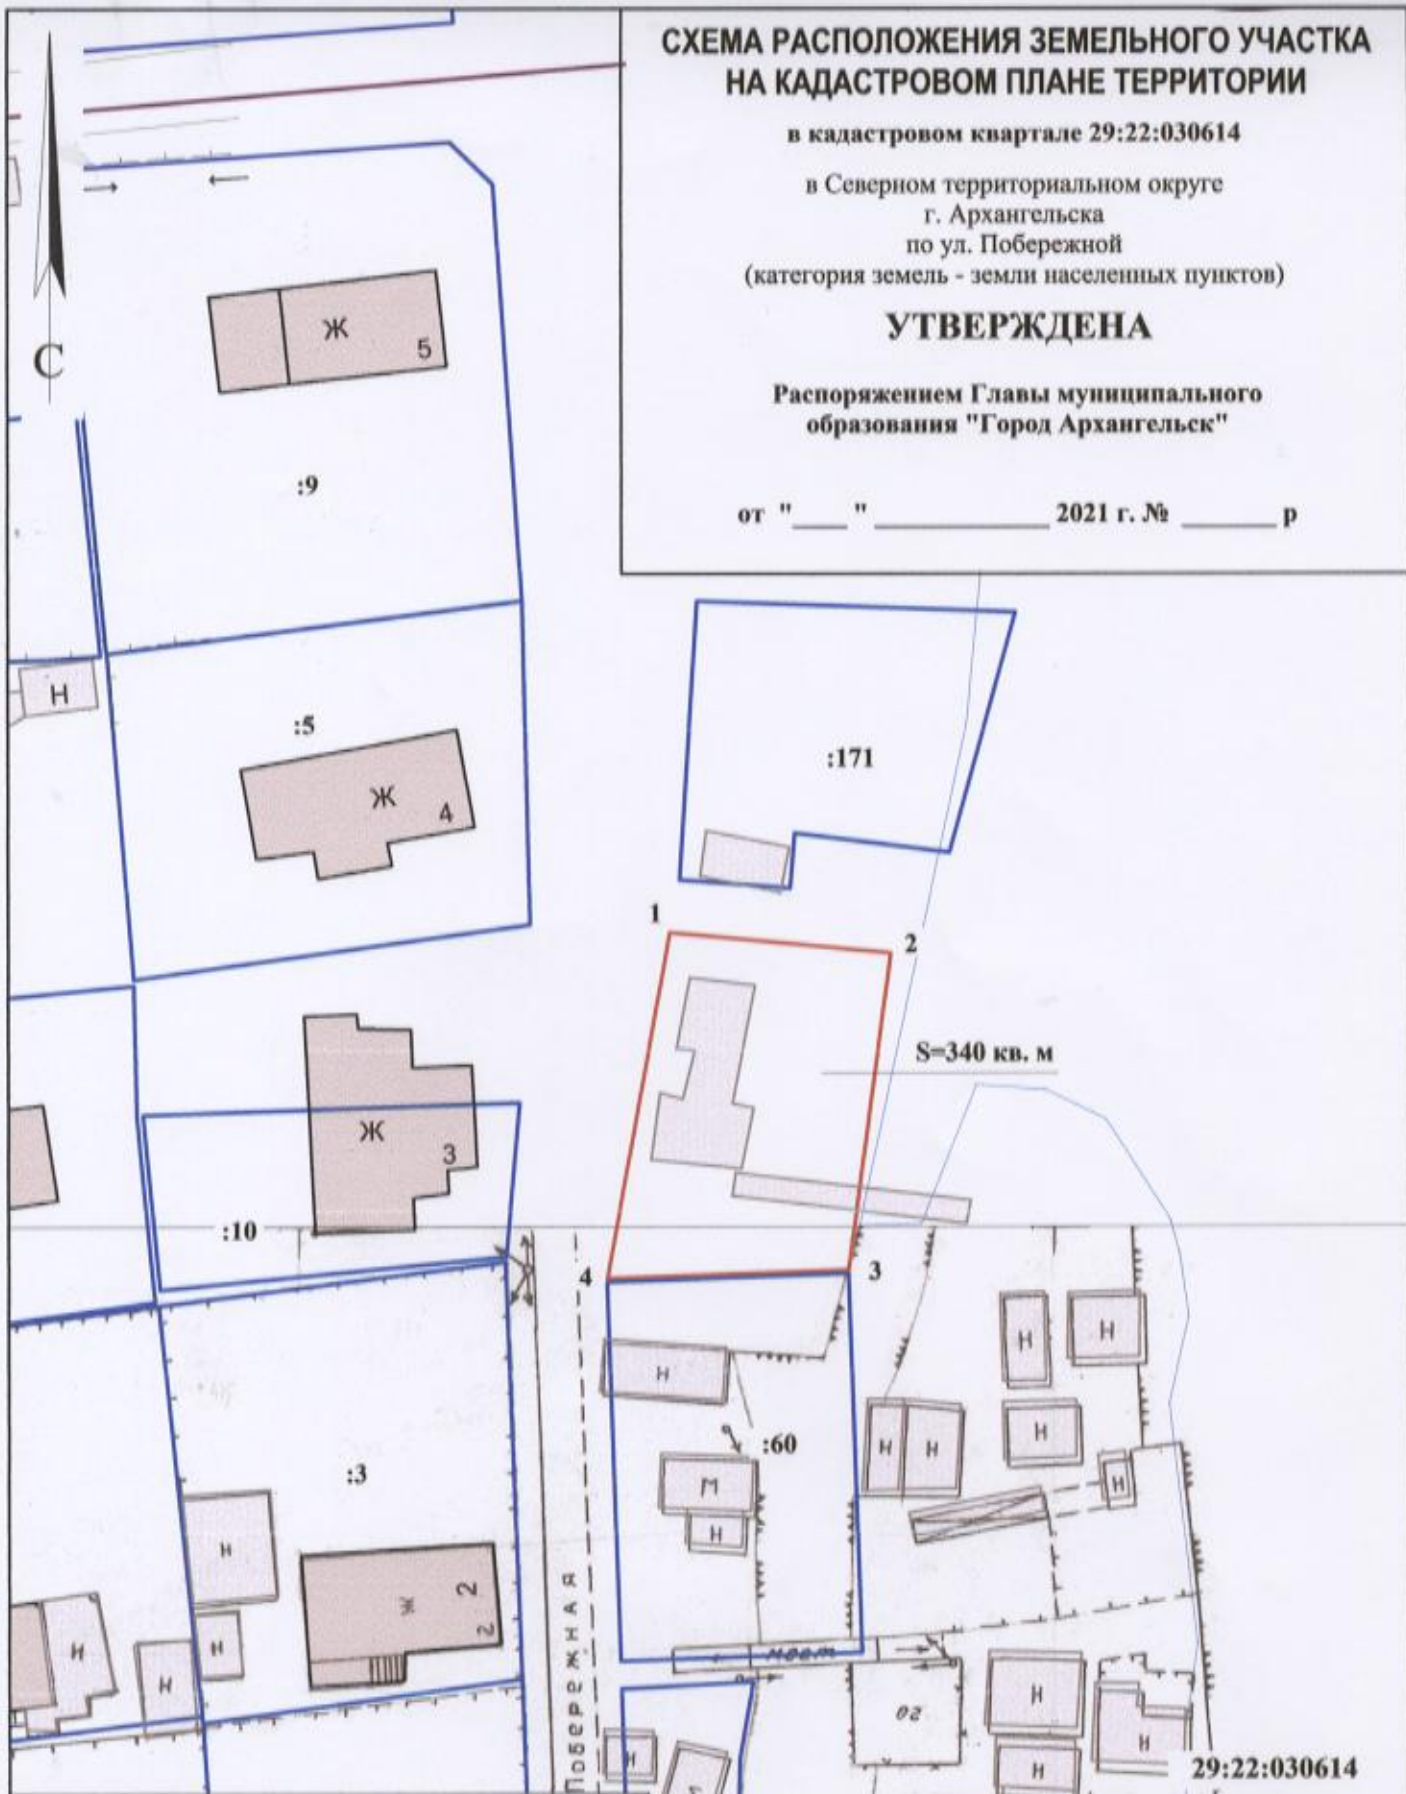

29:22:030614

Система координат МСК-29

Условный номер земельного участка

Площадь земельного участка 340 кв. м

Обозначение характерных точек грани	координаты, м	
	X	Y
1	659078.17	2522838.86
2	659077.34	2522853.52
3	659056.11	2522851.48
4	659054.95	2522835.53

УСЛОВНЫЕ ОБОЗНАЧЕНИЯ:

— изображение границ образуемого земельного участка

— изображение границ учтенных земельных участков

29:22:030614 надпись кадастрового номера кадастрового квартала

:60 надпись кадастрового номера земельного участка

Масштаб 1 : 500