


# СХЕМА РАСПОЛОЖЕНИЯ ЗЕМЕЛЬНОГО УЧАСТКА НА КАДАСТРОВОМ ПЛАНЕ ТЕРРИТОРИИ

в кадастровом квартале 29:22:071111  
в территориальном округе Варавино-Фактория  
г. Архангельска  
по ул. Кононова И.Г., 12, корпус 1  
(категория земель - земли населенных пунктов)

## УТВЕРЖДЕНА

Распоряжением Главы муниципального  
образования "Город Архангельск"

от " \_\_\_ " \_\_\_\_\_ 20\_\_ г. № \_\_\_\_\_

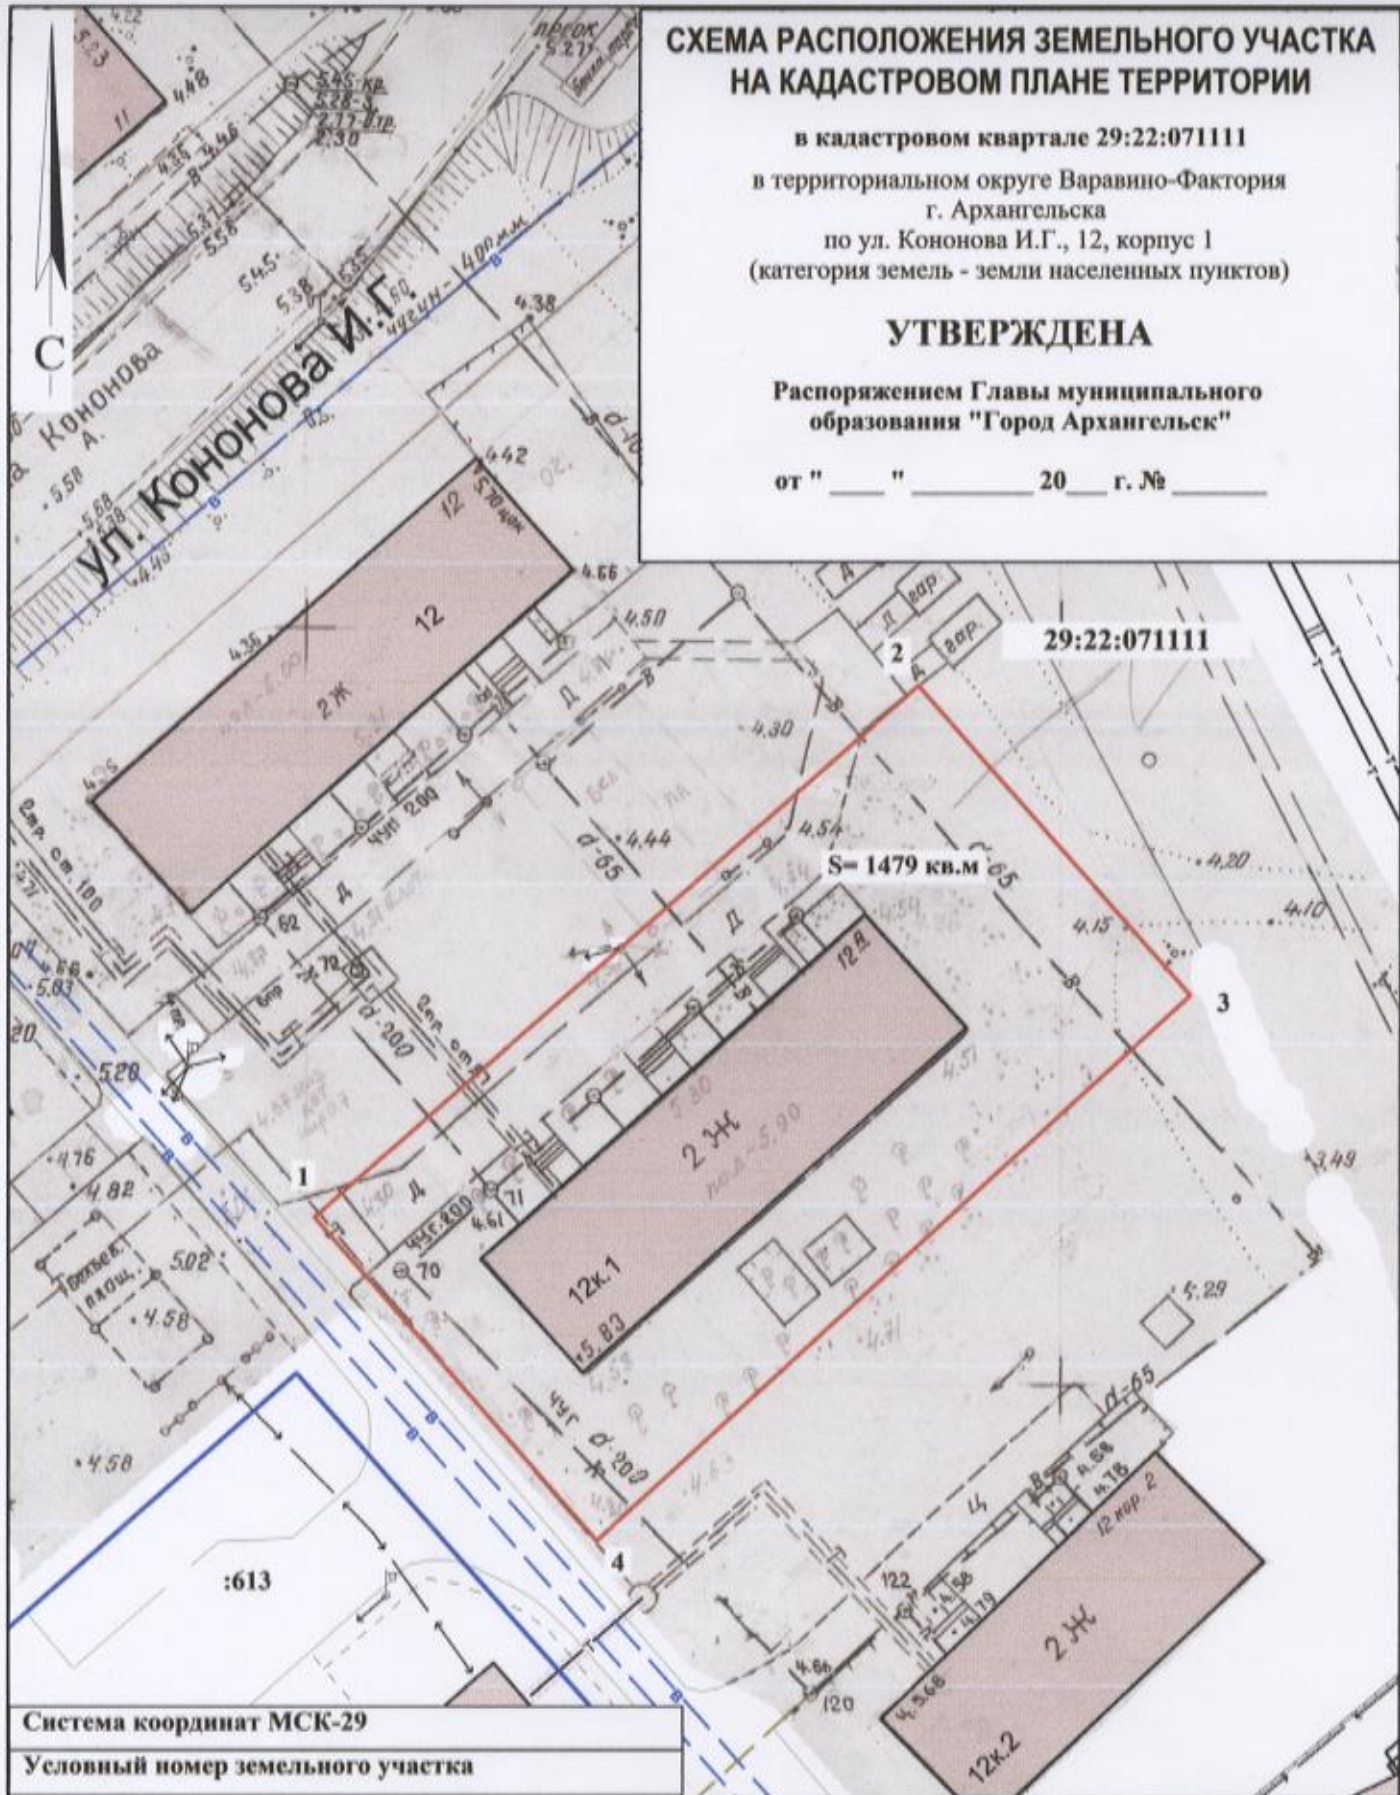

Система координат МСК-29

Условный номер земельного участка

Площадь земельного участка 1479 кв.м.

Обозначение  
характерных  
точек границ

координаты, м

	X	Y
1	647656.76	2528006.05
2	647693.32	2528044.65
3	647673.60	2528063.43
4	647636.16	2528025.57

### УСЛОВНЫЕ ОБОЗНАЧЕНИЯ:

- граница образуемого земельного участка
- граница учтенных земельных участков
- 29:22:071111** номер кадастрового квартала
- :613** кадастровый номер земельного участка

Масштаб 1 : 500