


СХЕМА РАСПОЛОЖЕНИЯ ЗЕМЕЛЬНОГО УЧАСТКА НА КАДАСТРОВОМ ПЛАНЕ ТЕРРИТОРИИ

в кадастровом квартале 29:22:050502
в Ломоносовском территориальном округе
г. Архангельска
по ул. Поморской, 68, корпус 1
(категория земель - земли населенных пунктов)

УТВЕРЖДЕНА

Распоряжением Главы муниципального
образования "Город Архангельск"

от " ___ " _____ 2021 г. № _____

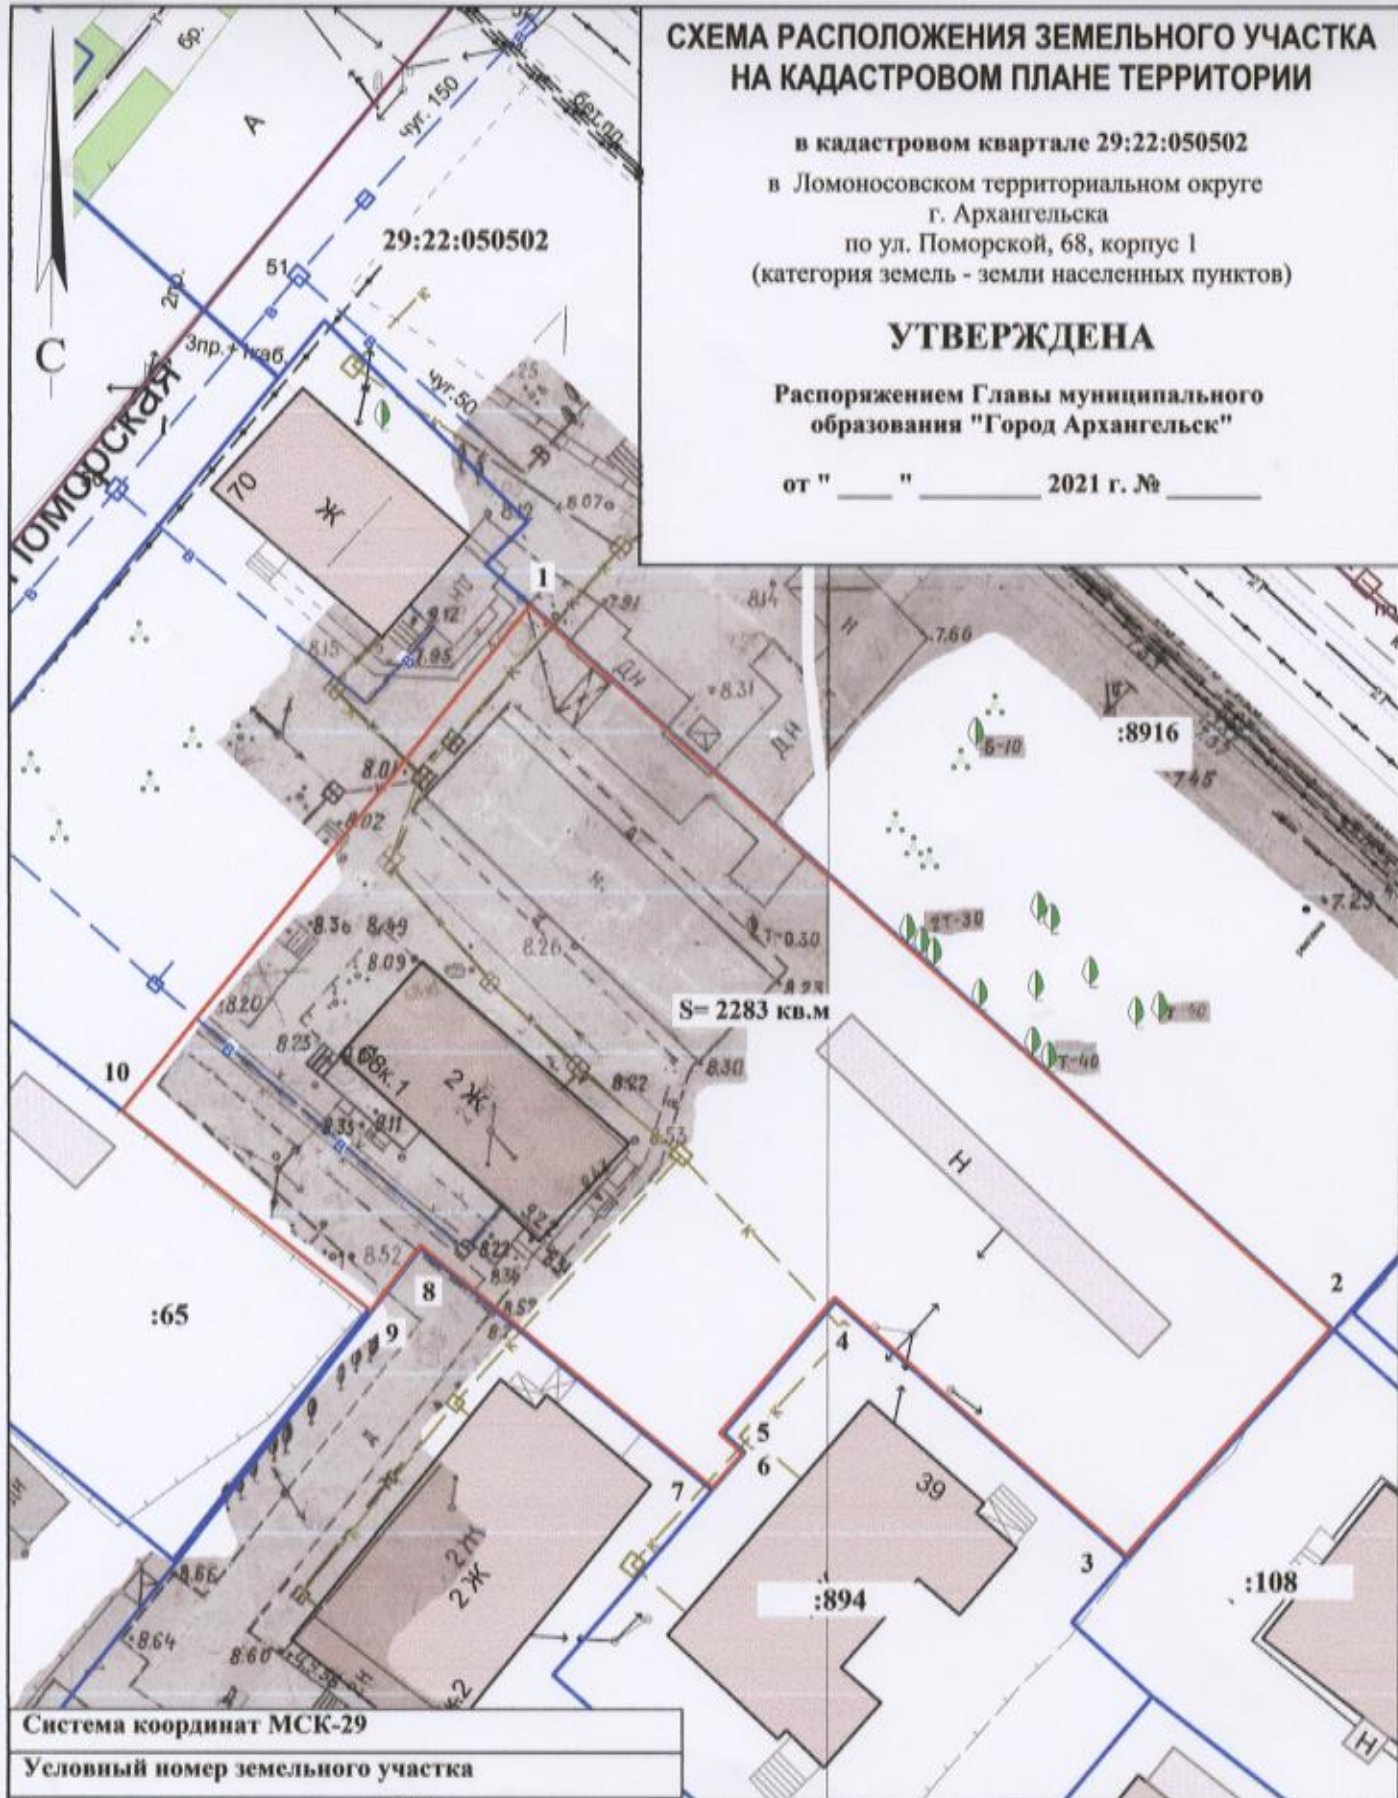

Система координат МСК-29

Условный номер земельного участка

Площадь земельного участка 2283 кв.м.

Обозначение характерных точек границ	координаты, м	
	X	Y
1	651652.90	2520275.96
2	651607.18	2520331.01
3	651591.59	2520317.90
4	651607.78	2520297.94
5	651598.78	2520290.87
6	651597.59	2520292.33
7	651595.01	2520290.26
8	651610.19	2520270.34
9	651605.90	2520267.29
10	651618.48	2520250.26

УСЛОВНЫЕ ОБОЗНАЧЕНИЯ:

- граница образуемого земельного участка
- граница учтенных земельных участков
- 29:22:050502** номер кадастрового квартала
- :65** кадастровый номер земельного участка

Масштаб 1 : 500