


Схема расположения земельного участка
на кадастровом плане территории №29:22:011308
Система координат МСК - 29 зона 2

Утверждена

Распоряжением Министерства имущественных
отношений Архангельской области

от "14" октября 2018 г. № 1868-р

Условный номер земельного участка	:ЗУ1	
Площадь земельного участка	400 м2	
Обозначение характерных точек	Координаты, м.	
	X	Y
1	2	3
н1	665910	2518756
н2	665901	2518764
н3	665874	2518723
н4	665886	2518714
н5	665889	2518717
н6	665879	2518726
н1	665910	2518756

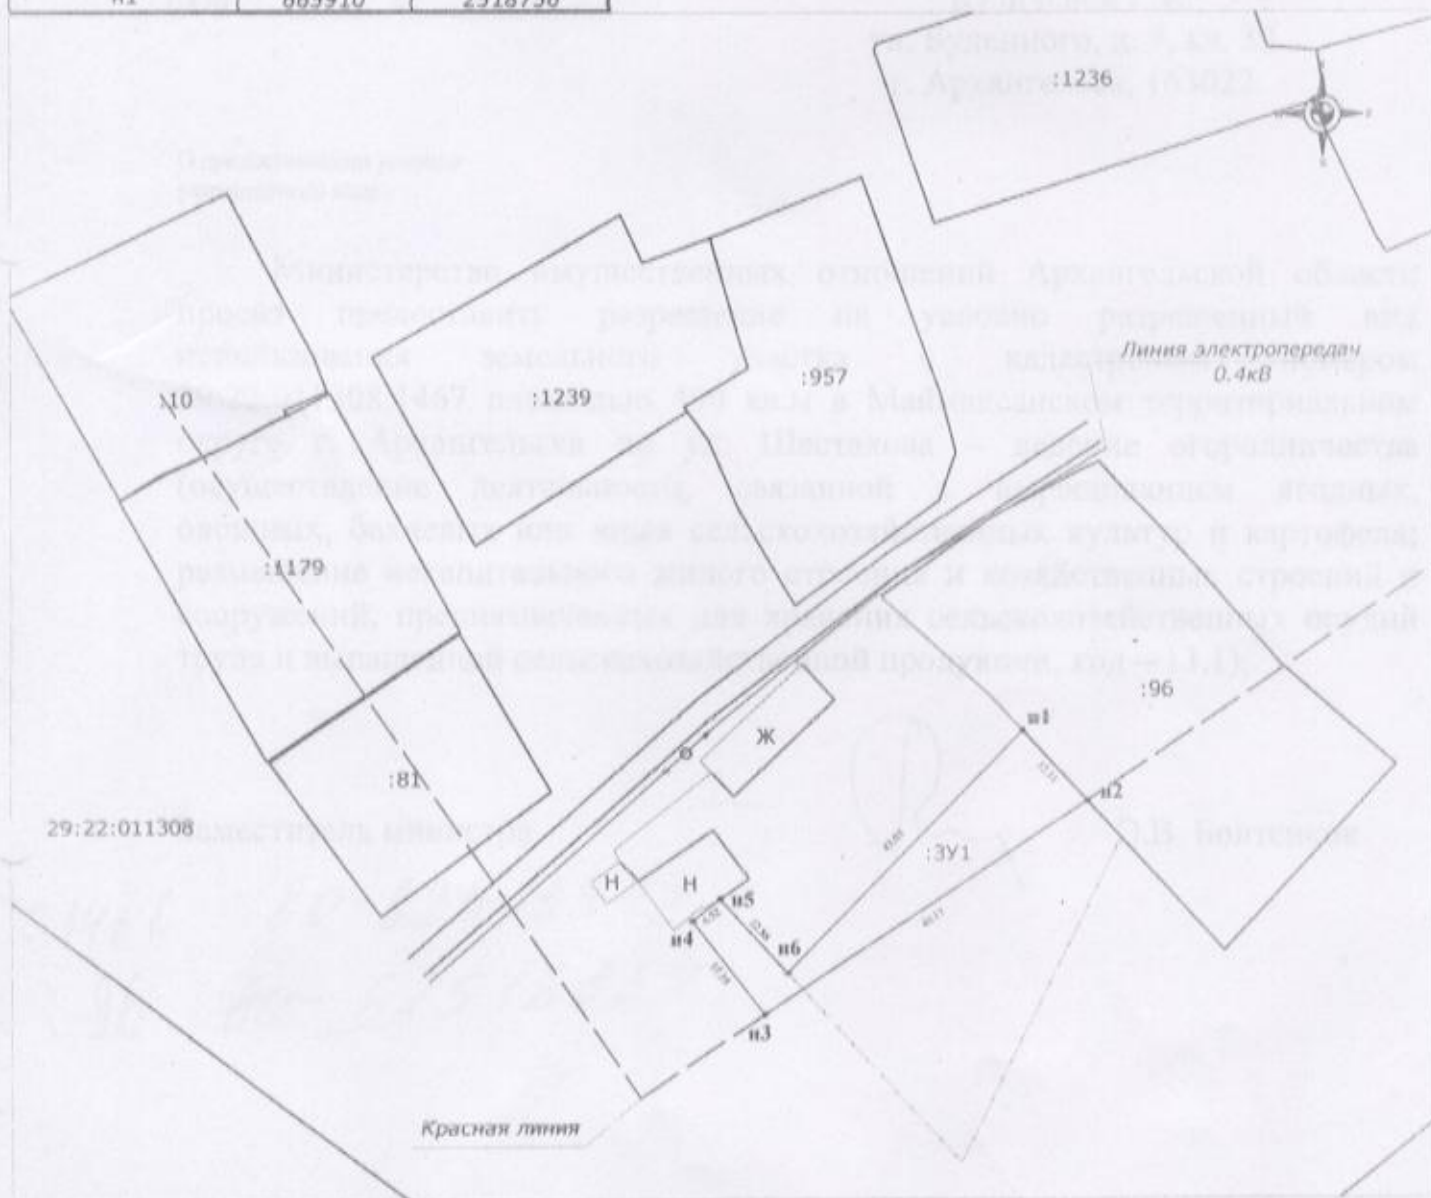

Условные обозначения:

- граница существующего земельного участка, сведения о которой содержатся в ГКН.
- - - граница образуемого земельного участка, сведения о которой достаточны для определения ее местоположения
- н1 - обозначение характерной точки границы образуемого земельного участка, сведения о которой позволяют однозначно определить ее местоположение на местности
- 29:22:011308 - обозначение кадастрового квартала
- :6 - обозначение кадастрового номера земельного участка
- :ЗУ1 - обозначение образуемого земельного участка

Масштаб 1:500

Кадастровый инженер

Абакумова А. А.

