

УТВЕРЖДЕНА


от _____ 2021 года № _____

Схема расположения земельного участка на кадастровом плане территории

Условный номер земельного участка **29:22:012101:3У1**

Площадь земельного участка **318 кв.м.**

Обозначение характерных точек границ	X		Y	
	1	2	3	4
н1	665 695.14	665 695.14	2 518 491.05	2 518 491.05
н2	665 704.57	665 704.57	2 518 501.49	2 518 501.49
н3	665 687.84	665 687.84	2 518 516.85	2 518 516.85
н4	665 678.56	665 678.56	2 518 506.25	2 518 506.25
н1	665 695.14	665 695.14	2 518 491.05	2 518 491.05

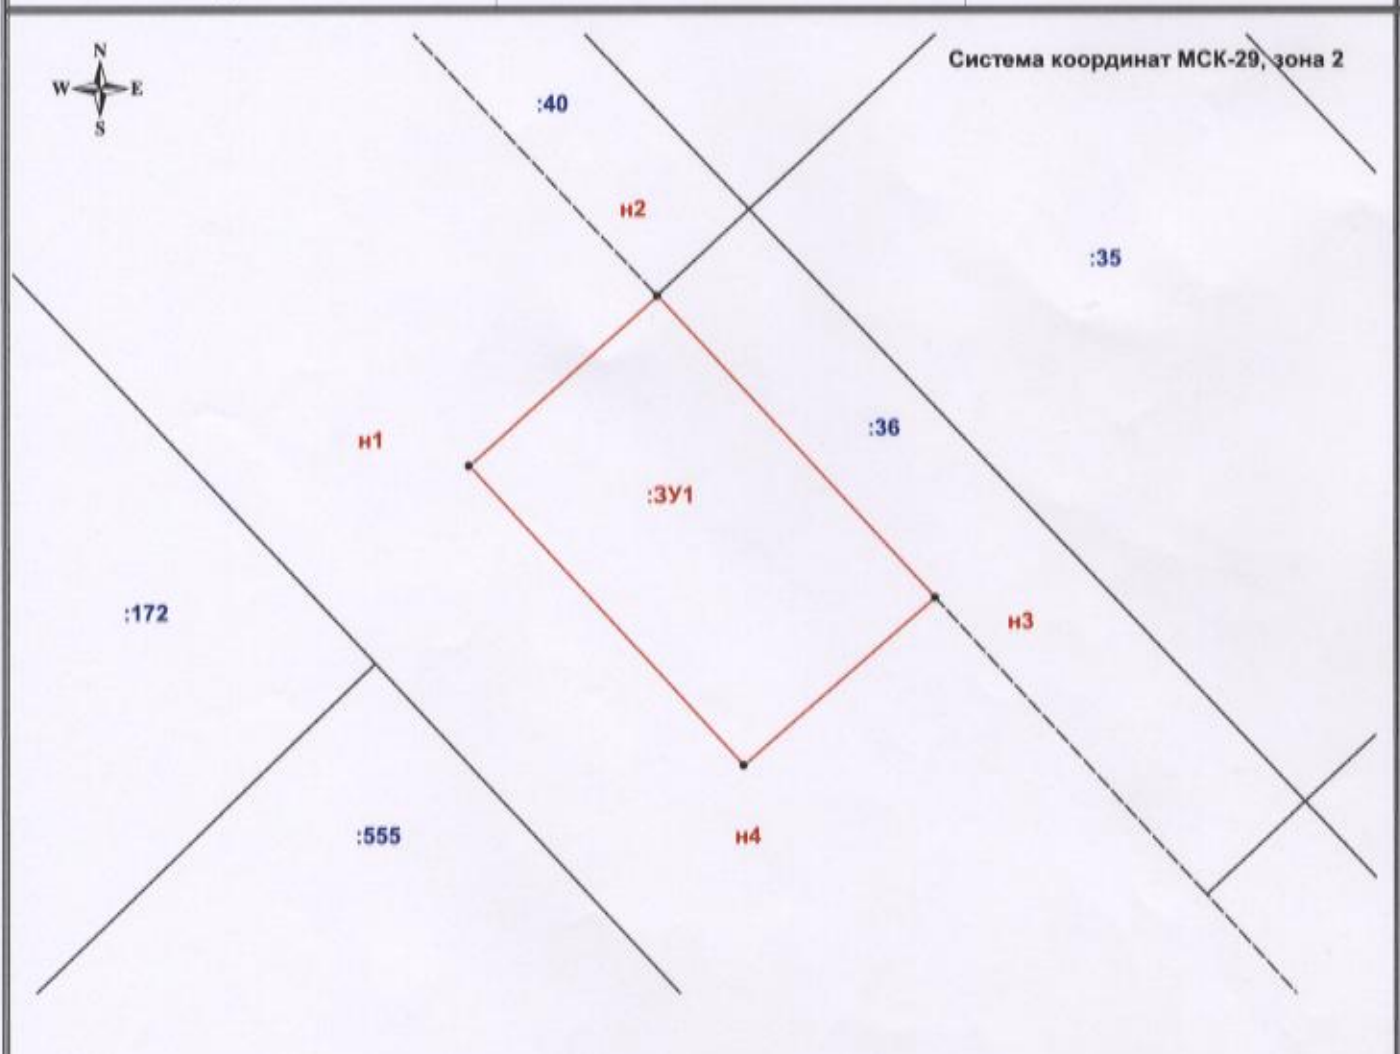

Масштаб 1:400

Условные обозначения:

- - вновь образованная часть границы, сведения о которой достаточны для определения её местоположения;
- - существующая часть границы, имеющиеся в ЕГРН сведения о которой достаточны для определения её местоположения;
- - - существующая часть границы, имеющиеся в ЕГРН сведения о которой не достаточны для определения её местоположения;

- :3У1** - надпись обозначения образуемого земельного участка;
- :36** - надпись обозначения кадастрового номера земельного участка;
- н1....** - надпись обозначения номеров вновь образуемых характерных точек;
- 29:22:012101** - надпись обозначения номера кадастрового квартала.

Схему подготовил
Кадастровый инженер: А.А. Демин