


СХЕМА РАСПОЛОЖЕНИЯ ЗЕМЕЛЬНОГО УЧАСТКА НА КАДАСТРОВОМ ПЛАНЕ ТЕРРИТОРИИ

в кадастровом квартале 29:22:073006
в территориальном округе Варавино-Фактория
г.Архангельска
по проспекту Ленинградскому, 384, корпус 2
(категория земель - земли населенных пунктов)

УТВЕРЖДЕНА
Распоряжением Главы
городского округа "Город Архангельск"

от " _ " _ 20 _ г. № _

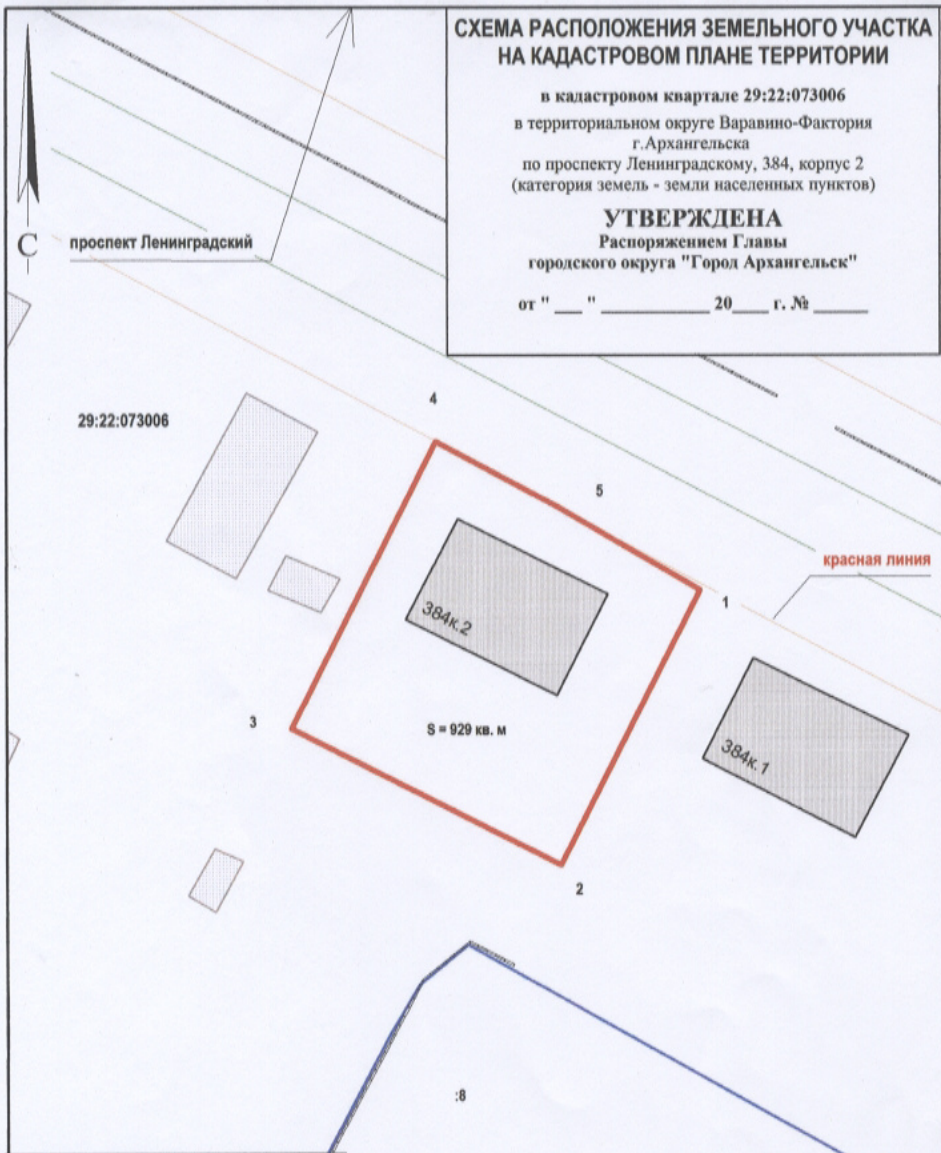

Система координат МСК-29

Условный номер земельного участка

Площадь земельного участка 929 кв.м

Обозначение характерных точек границы	координаты, м	
	X	Y
1	645395.13	2530098.30
2	645367.50	2530085.61
3	645379.96	2530058.56
4	645408.79	2530071.74
5	645402.78	2530083.99

УСЛОВНЫЕ ОБОЗНАЧЕНИЯ:

- изображение границ образуемого земельного участка
- изображение границ учтенных земельных участков
- 29:22:073006 надпись кадастрового номера кадастрового квартала
- :8 надпись кадастрового номера земельного участка

Масштаб 1 : 500