


7. Схема расположения земельного участка

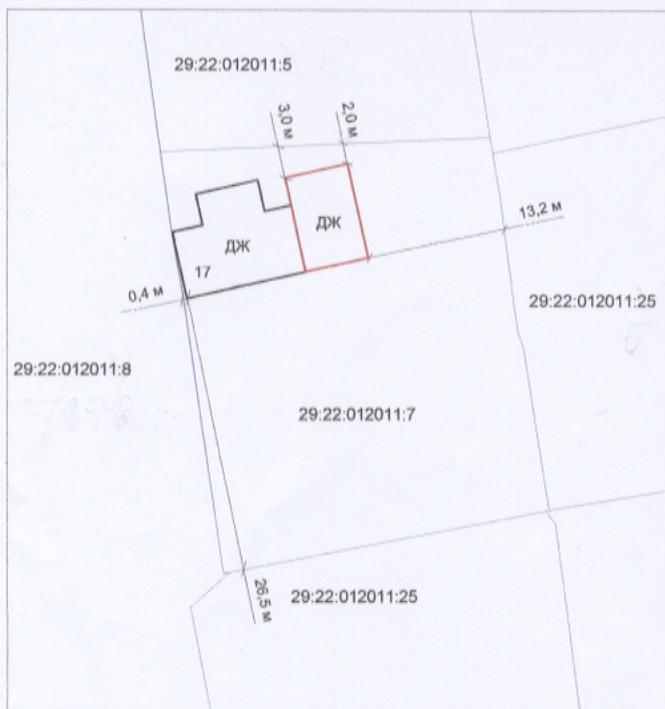

Масштаб 1:200