


# СХЕМА РАСПОЛОЖЕНИЯ ЗЕМЕЛЬНОГО УЧАСТКА НА КАДАСТРОВОМ ПЛАНЕ ТЕРРИТОРИИ

в кадастровом квартале 29:22:030604  
в Северном территориальном округе  
г. Архангельска  
по ул. Ларионова С. Н.  
(категория земель - земли населенных пунктов)

**УТВЕРЖДЕНА**  
Распоряжением Главы  
городского округа "Город Архангельск"

от " \_\_\_ " \_\_\_\_\_ 2023 г. № \_\_\_\_\_

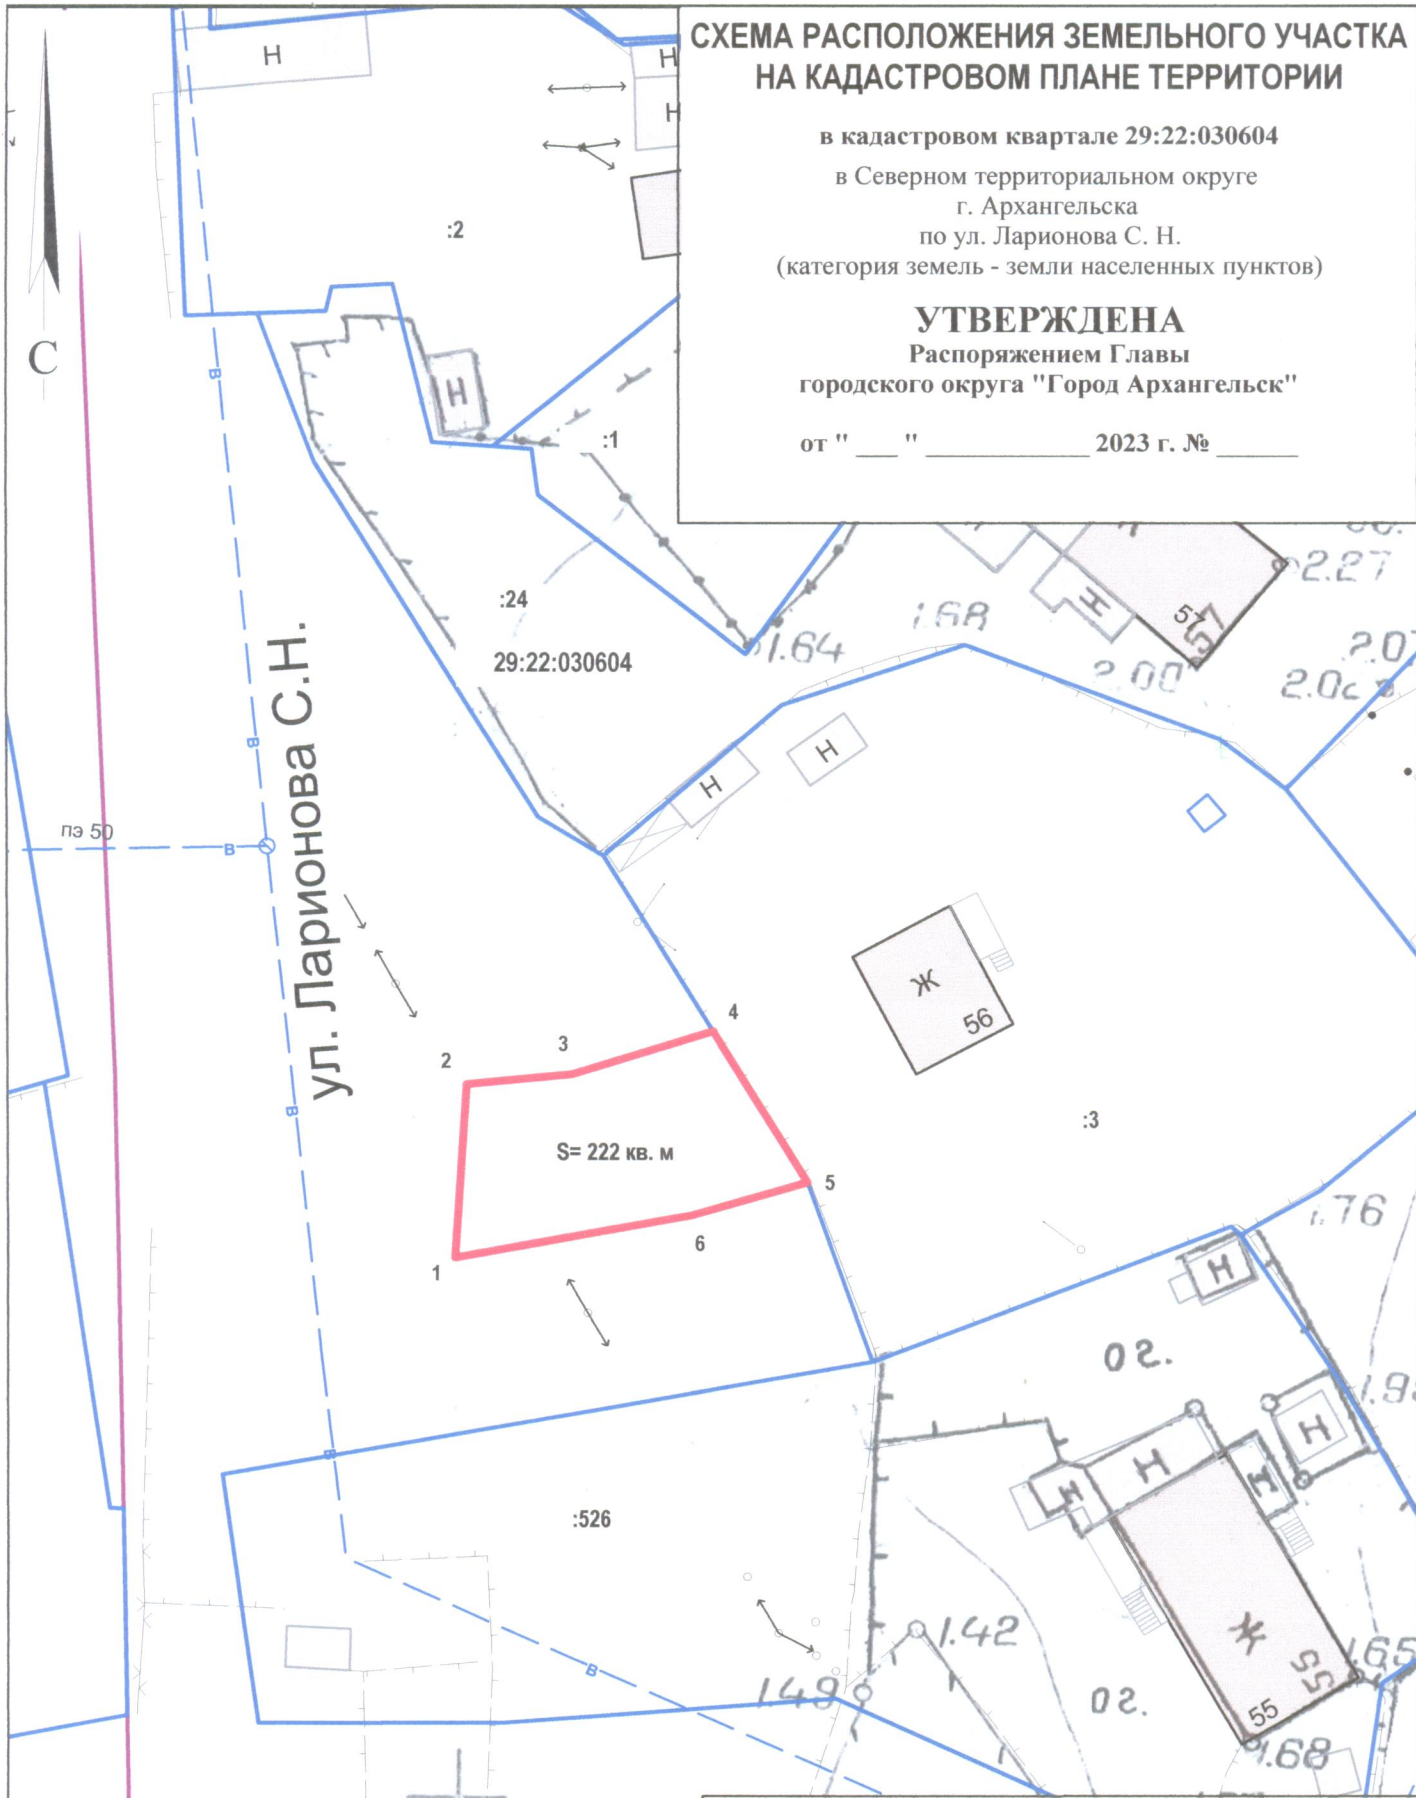

Система координат МСК-29

Условный номер земельного участка

Площадь земельного участка 222 кв.м

Обозначение характерных точек границ	координаты, м	
	X	Y
1	659883.71	2522532.95
2	659895.24	2522533.26
3	659896.16	2522540.13
4	659899.36	2522549.22
5	659889.55	2522555.75
6	659887.08	2522548.30

## УСЛОВНЫЕ ОБОЗНАЧЕНИЯ:

- изображение границ образуемого земельного участка
- изображение границ учтенных земельных участков
- 29:22:030604 надпись кадастрового номера кадастрового квартала
- :3 надпись кадастрового номера земельного участка

Масштаб 1 : 500