


# СХЕМА РАСПОЛОЖЕНИЯ ЗЕМЕЛЬНОГО УЧАСТКА НА КАДАСТРОВОМ ПЛАНЕ ТЕРРИТОРИИ

в кадастровом квартале 29:22:030606  
в Северном территориальном округе  
г. Архангельска  
по ул. Ларионова С. Н.  
(категория земель - земли населенных пунктов)

**УТВЕРЖДЕНА**  
Распоряжением Главы  
городского округа "Город Архангельск"

от " \_\_\_ " \_\_\_\_\_ 202\_\_ г. № \_\_\_\_\_

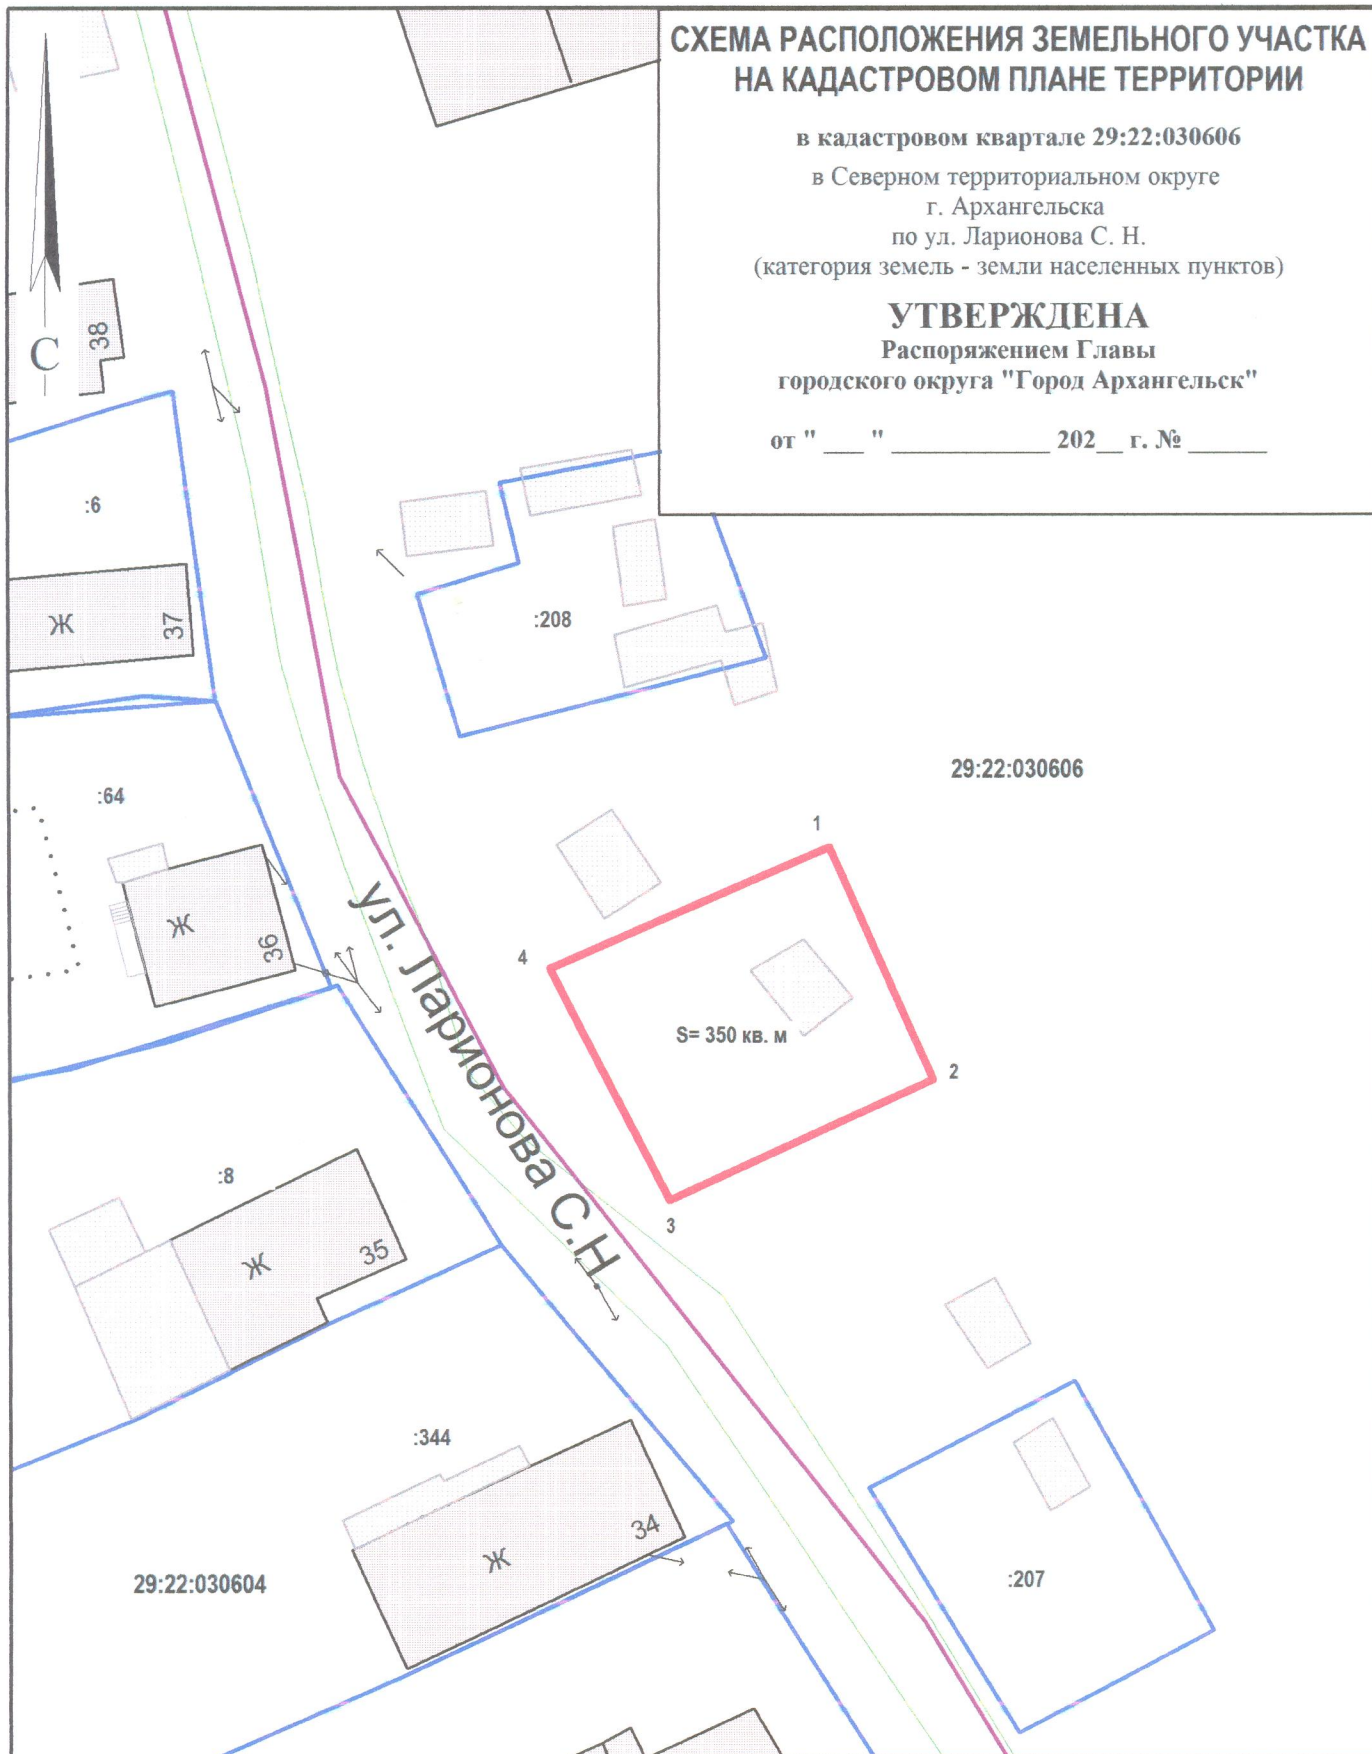

Система координат МСК-29

Условный номер земельного участка

Площадь земельного участка 350 кв.м

Обозначение  
характерных  
точек границ

координаты, м

	X	Y
1	659453.88	2522696.62
2	659438.50	2522704.19
3	659429.55	2522686.74
4	659445.01	2522678.09

## УСЛОВНЫЕ ОБОЗНАЧЕНИЯ:

- изображение границ образуемого земельного участка
- изображение границ учтенных земельных участков
- 29:22:030603 надпись кадастрового номера кадастрового квартала
- :63 надпись кадастрового номера земельного участка

Масштаб 1 : 500