


**СХЕМА РАСПОЛОЖЕНИЯ ЗЕМЕЛЬНОГО УЧАСТКА
НА КАДАСТРОВOM ПЛАНЕ ТЕРРИТОРИИ**

в кадастровом квартале 29:22:073005
в территориальном округе Варавино-Фактория
г.Архангельска
по проспекту Ленинградскому)
(категория земель - земли населенных пунктов)

УТВЕРЖДЕНА
Распоряжением Главы
городского округа "Город Архангельск"

от "___" _____ 2023 г. № _____

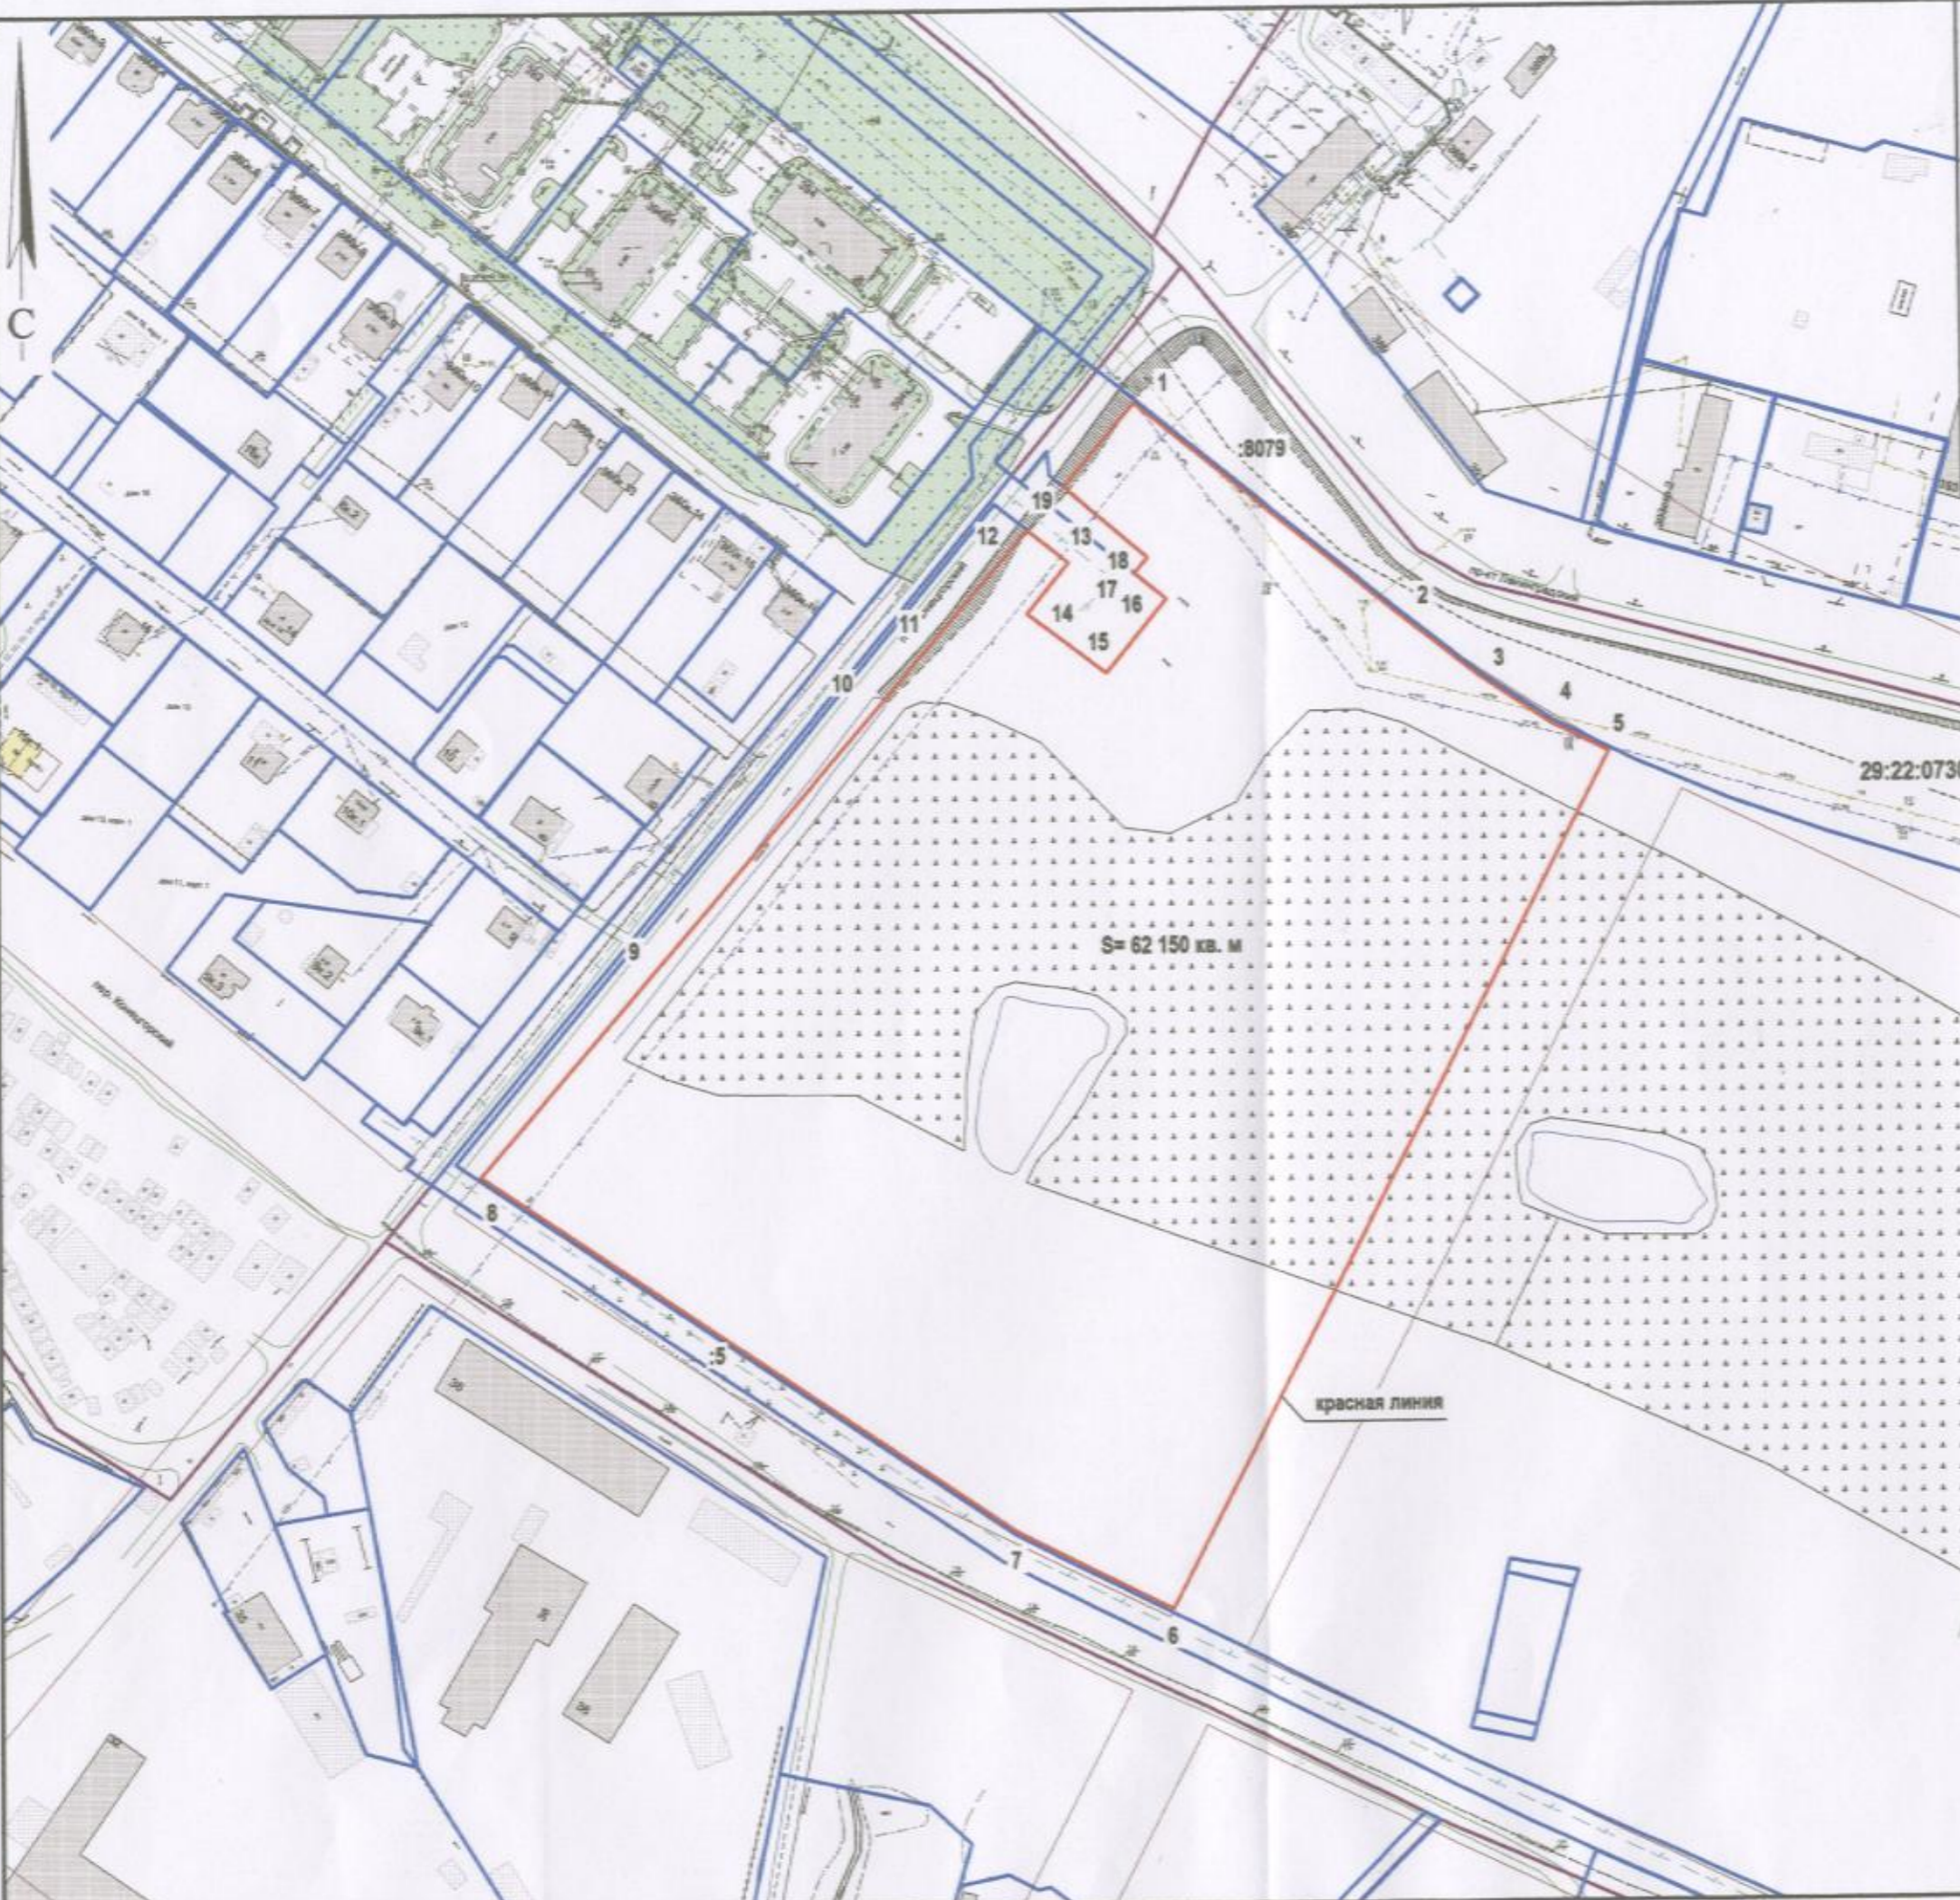

Система координат МСК-29
Условный номер земельного участка
Площадь земельного участка 62 150 кв. м

Обозначение характерных точек границы	координаты, м	
	X	Y
1	646057.47	2529492.76
2	645996.66	2529573.63
3	645978.30	2529598.98
4	645964.32	2529621.70
5	645956.33	2529639.24
6	645691.77	2529514.65
7	645713.57	2529466.93
8	645816.18	2529301.73
9	645882.19	2529353.99
10	645960.83	2529416.25
11	645981.12	2529432.32
12	646017.25	2529460.92
13	646007.68	2529473.65
14	645991.91	2529461.66
15	645974.70	2529486.26
16	645997.60	2529503.67
17	646005.06	2529493.75
18	646009.91	2529497.61
19	646030.64	2529471.52

УСЛОВНЫЕ ОБОЗНАЧЕНИЯ:

- изображение границ образуемого земельного участка
- изображение границ учтенных земельных участков
- 29:22:073005 надпись кадастрового номера кадастрового квартала
- :5 надпись кадастрового номера земельного участка

Масштаб 1 : 2000