


# СХЕМА РАСПОЛОЖЕНИЯ ЗЕМЕЛЬНОГО УЧАСТКА НА КАДАСТРОВом ПЛАНЕ ТЕРРИТОРИИ

в кадастровом квартале 29:22:050405  
в Ломоносовском территориальном округе  
г. Архангельска  
по ул. Касаткиной, 5, корп. 1, строение 1  
(категория земель - земли населенных пунктов)

**УТВЕРЖДЕНА**

Распоряжением Главы муниципального образования  
"Город Архангельск"

от "\_\_\_" \_\_\_\_\_ 2019 г. № \_\_\_\_\_ Р

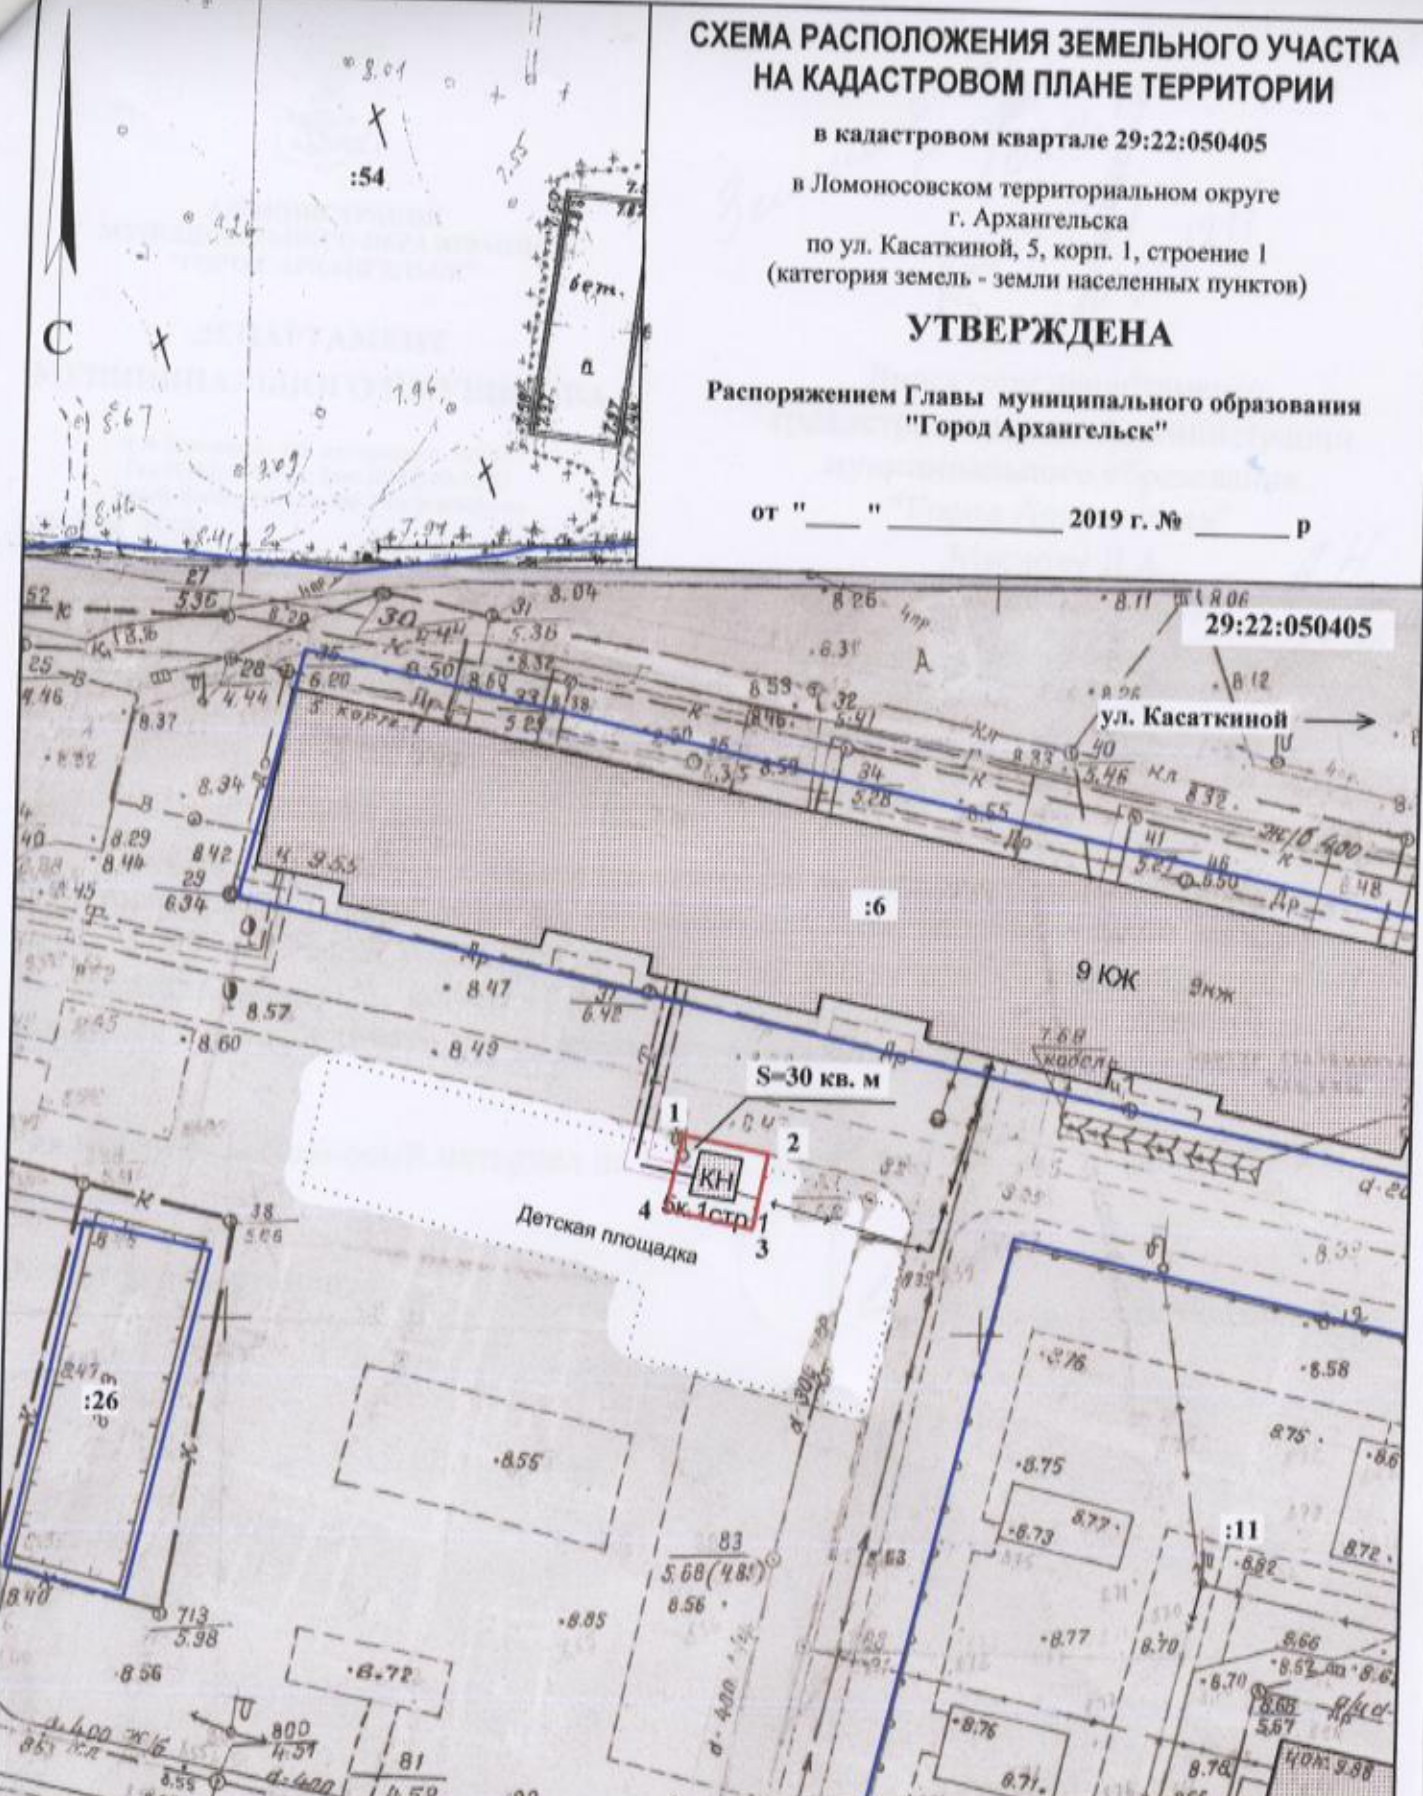

29:22:050405

ул. Касаткиной

S=30 кв. м

Детская площадка

Система координат МСК-29		
Условный номер земельного участка		
Площадь земельного участка 30 кв. м		
Обозначение характерных точек границ	координаты, м	
	X	Y
1	650259.34	2522731.23
2	650258.44	2522736.93
3	650253.41	2522736.18
4	650254.35	2522730.37

**УСЛОВНЫЕ ОБОЗНАЧЕНИЯ:**

- изображение границ образуемого земельного участка
- изображение границ учтенных земельных участков

29:22:050405 надпись кадастрового номера кадастрового квартала

:11 надпись кадастрового номера земельного участка

Масштаб 1 : 500