


СХЕМА РАСПОЛОЖЕНИЯ ЗЕМЕЛЬНОГО УЧАСТКА НА КАДАСТРОВОМ ПЛАНЕ ТЕРРИТОРИИ

Местоположение земельного участка: Архангельская область, г. Архангельск, Цигломенский территориальный округ, по ул. Комбинатовской
 Категория земель: Земли населенных пунктов
 Общая площадь (кв.м.): 235
 Номер кадастрового квартала: 29:22:090401

УТВЕРЖДЕНА

Распоряжением Главы городского округа
 "Город Архангельск"

от _____ № _____

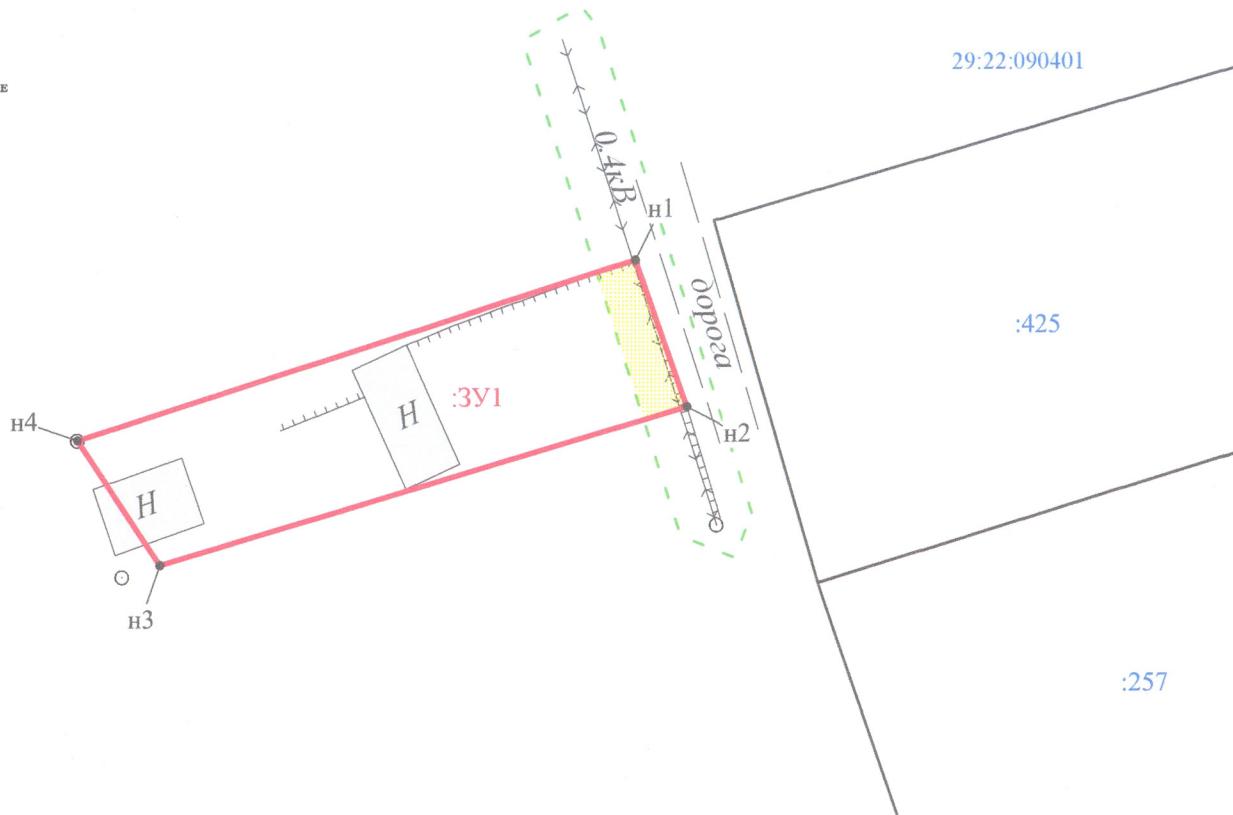

Площадь охранной зоны для объекта электросетевого хозяйства, граница которого расположена на территории образуемого земельного участка, составляет 18 кв.м.

Условные обозначения:

- граница кадастрового квартала;
- существующая граница, имеющаяся в ЕГРН сведения о которой достаточны для определения ее местоположения;
- вновь образованная часть границы, сведения о которой достаточны для определения ее местоположения;
- существующая граница, имеющаяся в ЕГРН сведения о которой недостаточны для определения ее местоположения;
- вновь образованная часть границы, сведения о которой недостаточны для определения ее местоположения;
- 1 - обозначение характерной точки границы, сведения о которой не позволяют однозначно определить ее положение на местности;
- n1 - характерная точка границы, сведения о которой позволяют однозначно определить ее положение на местности;
- l - ликвидируемая точка границы, сведения о которой не позволяют однозначно определить ее положение на местности;
- l - ликвидируемая точка границы, сведения о которой позволяют однозначно определить ее положение на местности;
- :ЗУ1 - обозначение образуемого земельного участка;
- :ЗУ1(ч1) - обозначение образуемой части земельного участка;
- :ЗУ1(1), :1(1) - обозначение контуров земельного участка;
- :1 - обозначение кадастрового номера земельного участка;
- 29:00:000000 - обозначение кадастрового номера объекта недвижимости;
- 29:00:000000.0000 - обозначение кадастрового номера объекта недвижимости;
- - граница охранной зоны для ЛЭП, расположенная на территории образуемого земельного участка;
- - граница охранной зоны для линии связи, расположенная на территории образуемого земельного участка.

Обозначение характерных точек границ	Координаты (Система координат МСК-29)		Длины сторон
	X	Y	
Площадь земельного участка 235 кв.м			
н1	649800,62	2512226,20	8,10
н2	649792,98	2512228,90	29,07
н3	649784,77	2512201,01	7,86
н4	649791,29	2512196,62	31,02
н1	649800,62	2512226,20	

Примечания:

- Площадь образуемого участка является проектной.
- Указанное значение площади может быть изменено при проведении кадастровых работ не более, чем на десять процентов

Номер регистрации			Масштаб 1:400	
Кадастровый инженер	Подпись	Дата	Лист 1	
Талых А.С.		09.08.2021	Листов 1	

