


СХЕМА РАСПОЛОЖЕНИЯ ЗЕМЕЛЬНЫХ УЧАСТКОВ НА КАДАСТРОВОМ ПЛАНЕ ТЕРРИТОРИИ

в кадастровом квартале 29:22:010702
в Маймаксанском территориальном округе
г. Архангельска
по ул. Реушеньгской
(категория земель - земли населенных пунктов)

УТВЕРЖДЕНА

Распоряжением Главы городского
округа "Город Архангельск"

от " ___ " _____ 20__ г. № _____ р

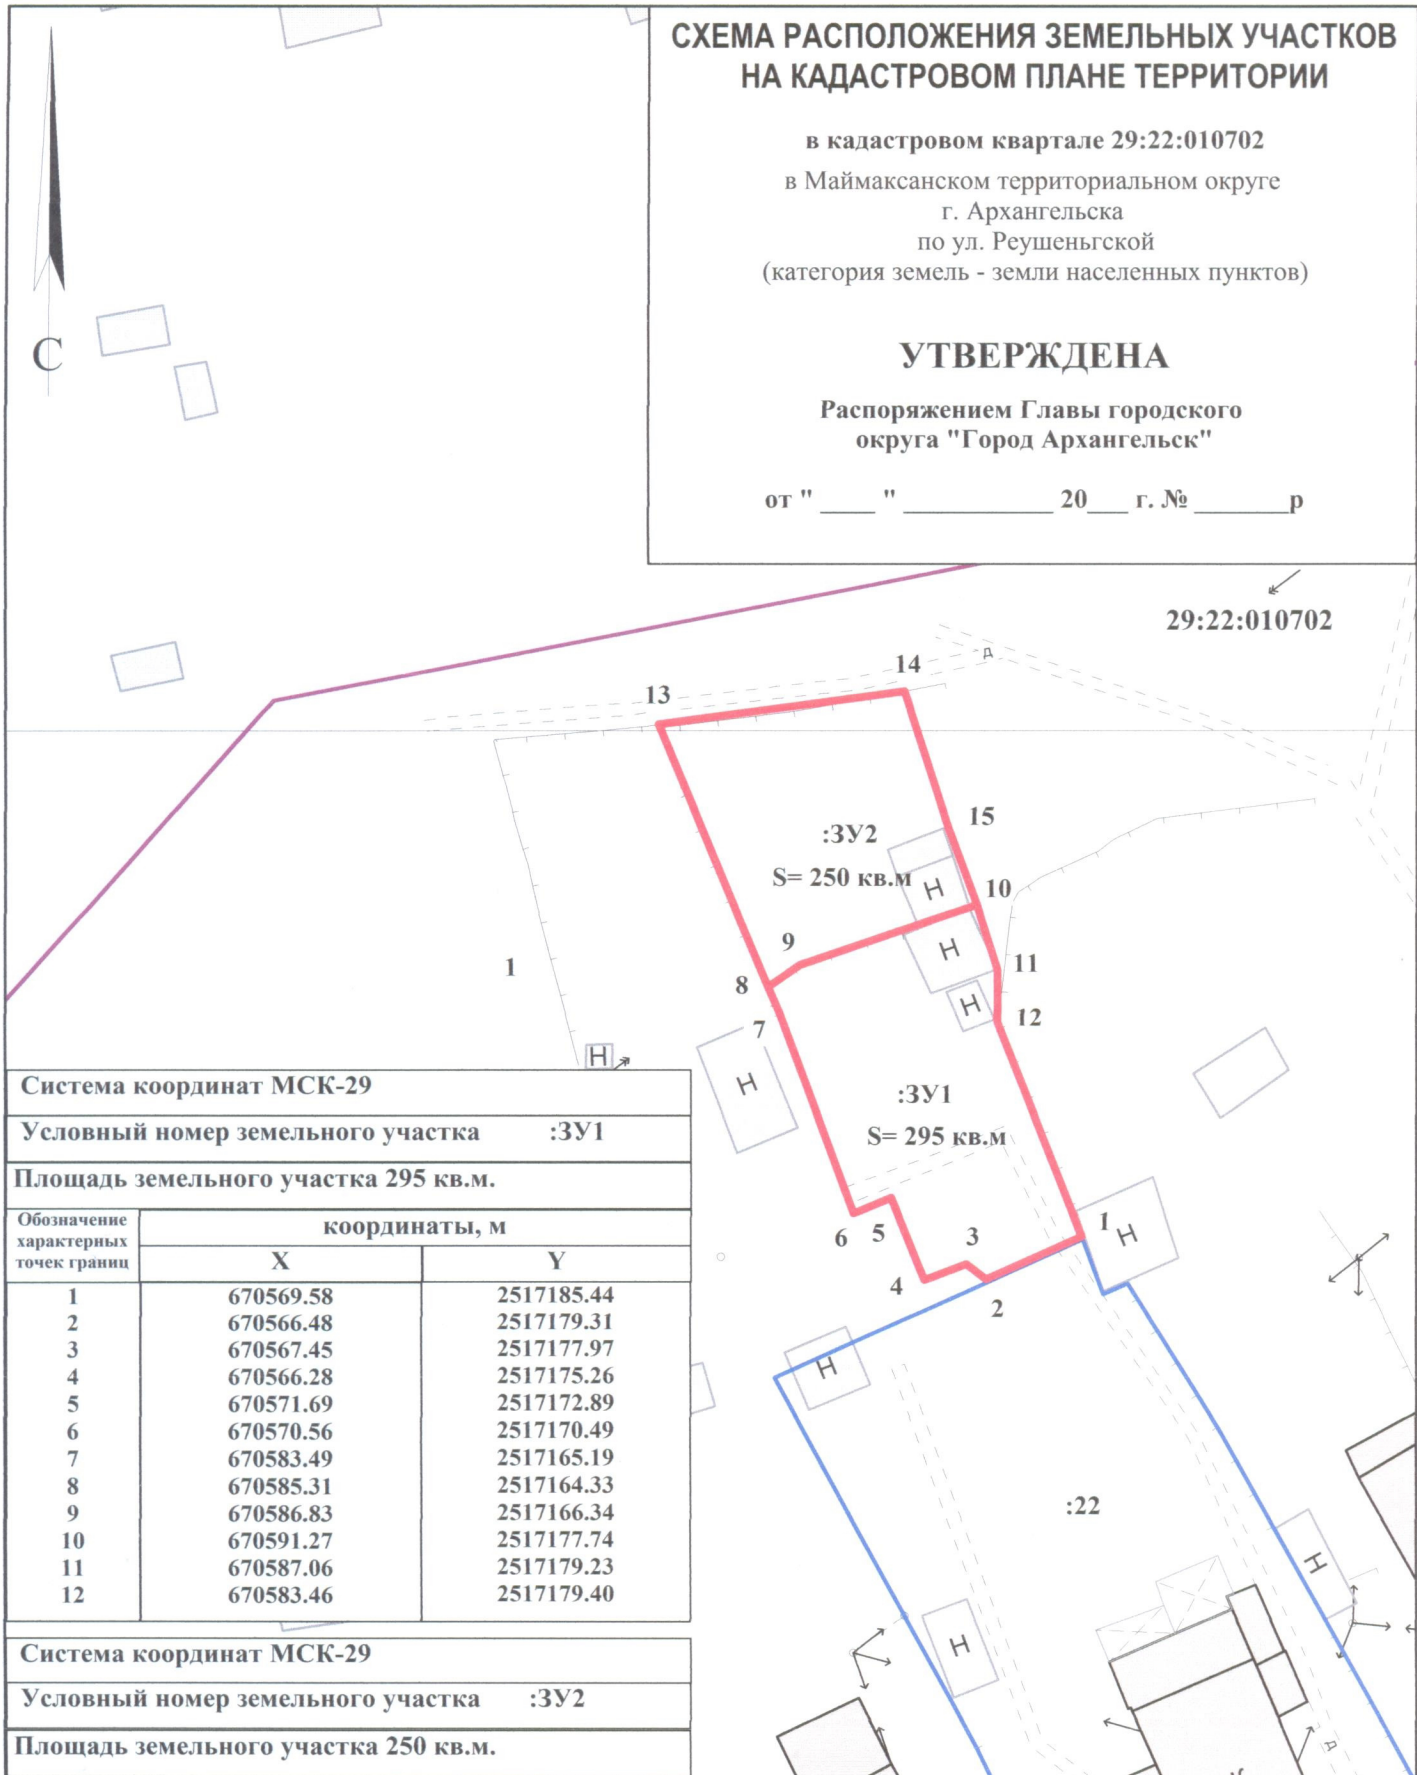

Система координат МСК-29		
Условный номер земельного участка		:3У1
Площадь земельного участка 295 кв.м.		
Обозначение характерных точек границ	координаты, м	
	X	Y
1	670569.58	2517185.44
2	670566.48	2517179.31
3	670567.45	2517177.97
4	670566.28	2517175.26
5	670571.69	2517172.89
6	670570.56	2517170.49
7	670583.49	2517165.19
8	670585.31	2517164.33
9	670586.83	2517166.34
10	670591.27	2517177.74
11	670587.06	2517179.23
12	670583.46	2517179.40

Система координат МСК-29		
Условный номер земельного участка		:3У2
Площадь земельного участка 250 кв.м.		
Обозначение характерных точек границ	координаты, м	
	X	Y
8	670585.31	2517164.33
13	670602.32	2517156.55
14	670605.14	2517172.47
15	670596.63	2517175.54
10	670591.27	2517177.74
9	670586.83	2517166.34

УСЛОВНЫЕ ОБОЗНАЧЕНИЯ:

- граница образуемого земельного участка
- граница учтенных земельных участков

29:22:010702 номер кадастрового квартала

:22 кадастровый номер земельного участка

Масштаб 1 : 500