


СХЕМА РАСПОЛОЖЕНИЯ ЗЕМЕЛЬНОГО УЧАСТКА НА КАДАСТРОВОМ ПЛАНЕ ТЕРРИТОРИИ

УТВЕРЖДЕНА

Местоположение земельного участка: Архангельская область, г. Архангельск, ул. Капитальная, д.35
 Категория земель: Земли населенных пунктов
 Разрешенное использование: для индивидуального жилищного строительства
 Общая площадь (кв.м.): 804 кв.м.
 Номер кадастрового квартала: 29:22:071601

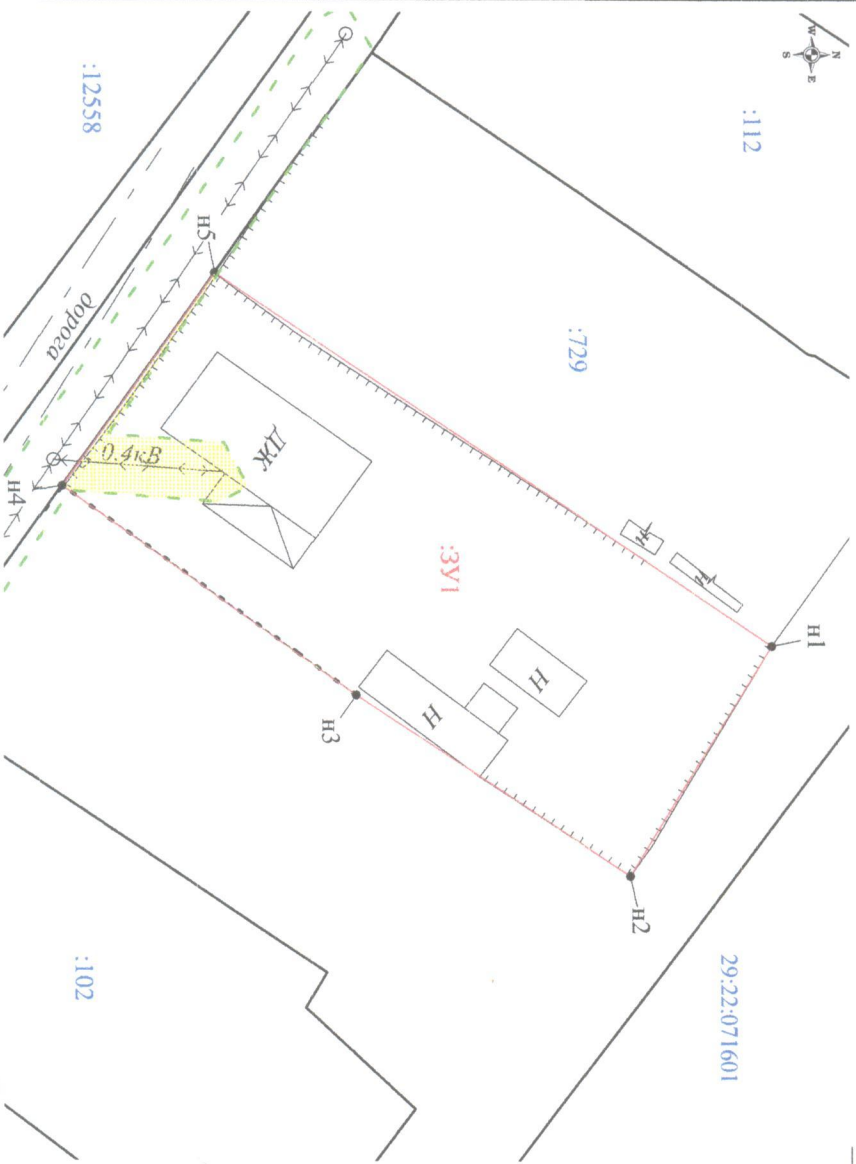

Площадь охранной зоны для объекта электросетевого хозяйства, граница которого расположена на территории образуемого земельного участка, составляет 44 кв. м.

Условные обозначения

- граница кадастрового квартала;
- существующая граница, имеющаяся в ЕГРН сведения о которой достаточны для определения ее местоположения;
- вновь образованная часть границы, сведения о которой достаточны для определения ее местоположения;
- существующая граница, имеющаяся в ЕГРН сведения о которой недостаточны для определения ее местоположения;
- вновь образованная часть границы, сведения о которой недостаточны для определения ее местоположения;
- обозначение характерной точки границы, сведения о которой не позволяют однозначно определить ее положение на местности;
- характерная точка границы, сведения о которой позволяют однозначно определить ее положение на местности;
- пикетирная точка границы, сведения о которой позволяют однозначно определить ее положение на местности;
- обозначение образуемого земельного участка;
- обозначение образуемой части земельного участка;
- обозначение кадастрового номера земельного участка;
- обозначение кадастрового номера земельного участка;
- обозначение кадастрового квартала;
- обозначение кадастрового номера объекта недвижимости;
- граница охранной зоны для ДЖ, расположенная на территории образуемого земельного участка;
- граница охранной зоны для линии связи, расположенная на территории образуемого земельного участка;

Примечания:

1. Площадь образуемого участка является проектной.
2. Указанное значение площади может быть изменено при проведении кадастровых работ не более чем на десять процентов.

Обозначение характерных точек границы	Координаты		Длина сторон
	Система координат МСК-29	Х	
Площадь земельного участка 804 кв.м			
n1	646633,38	2529142,98	18,02
n2	646624,06	2529158,40	21,70
n3	646606,02	2529146,34	23,79
n4	646586,68	2529132,49	17,47
n5	646596,70	2529118,18	44,28
n1	646633,38	2529142,98	44,28

Номер регистрации	Подпись	Дата	Лист 1
Кадастровый инженер		22.03.2021	Листов 1
Талых А.С.			



Масштаб 1:500