


**Схема расположения земельного участка  
на кадастровом плане территории № 29:22:071612  
Система координат МСК - 29**

Утверждена

от "\_\_\_" \_\_\_\_\_ 202\_\_ г. № \_\_\_\_\_

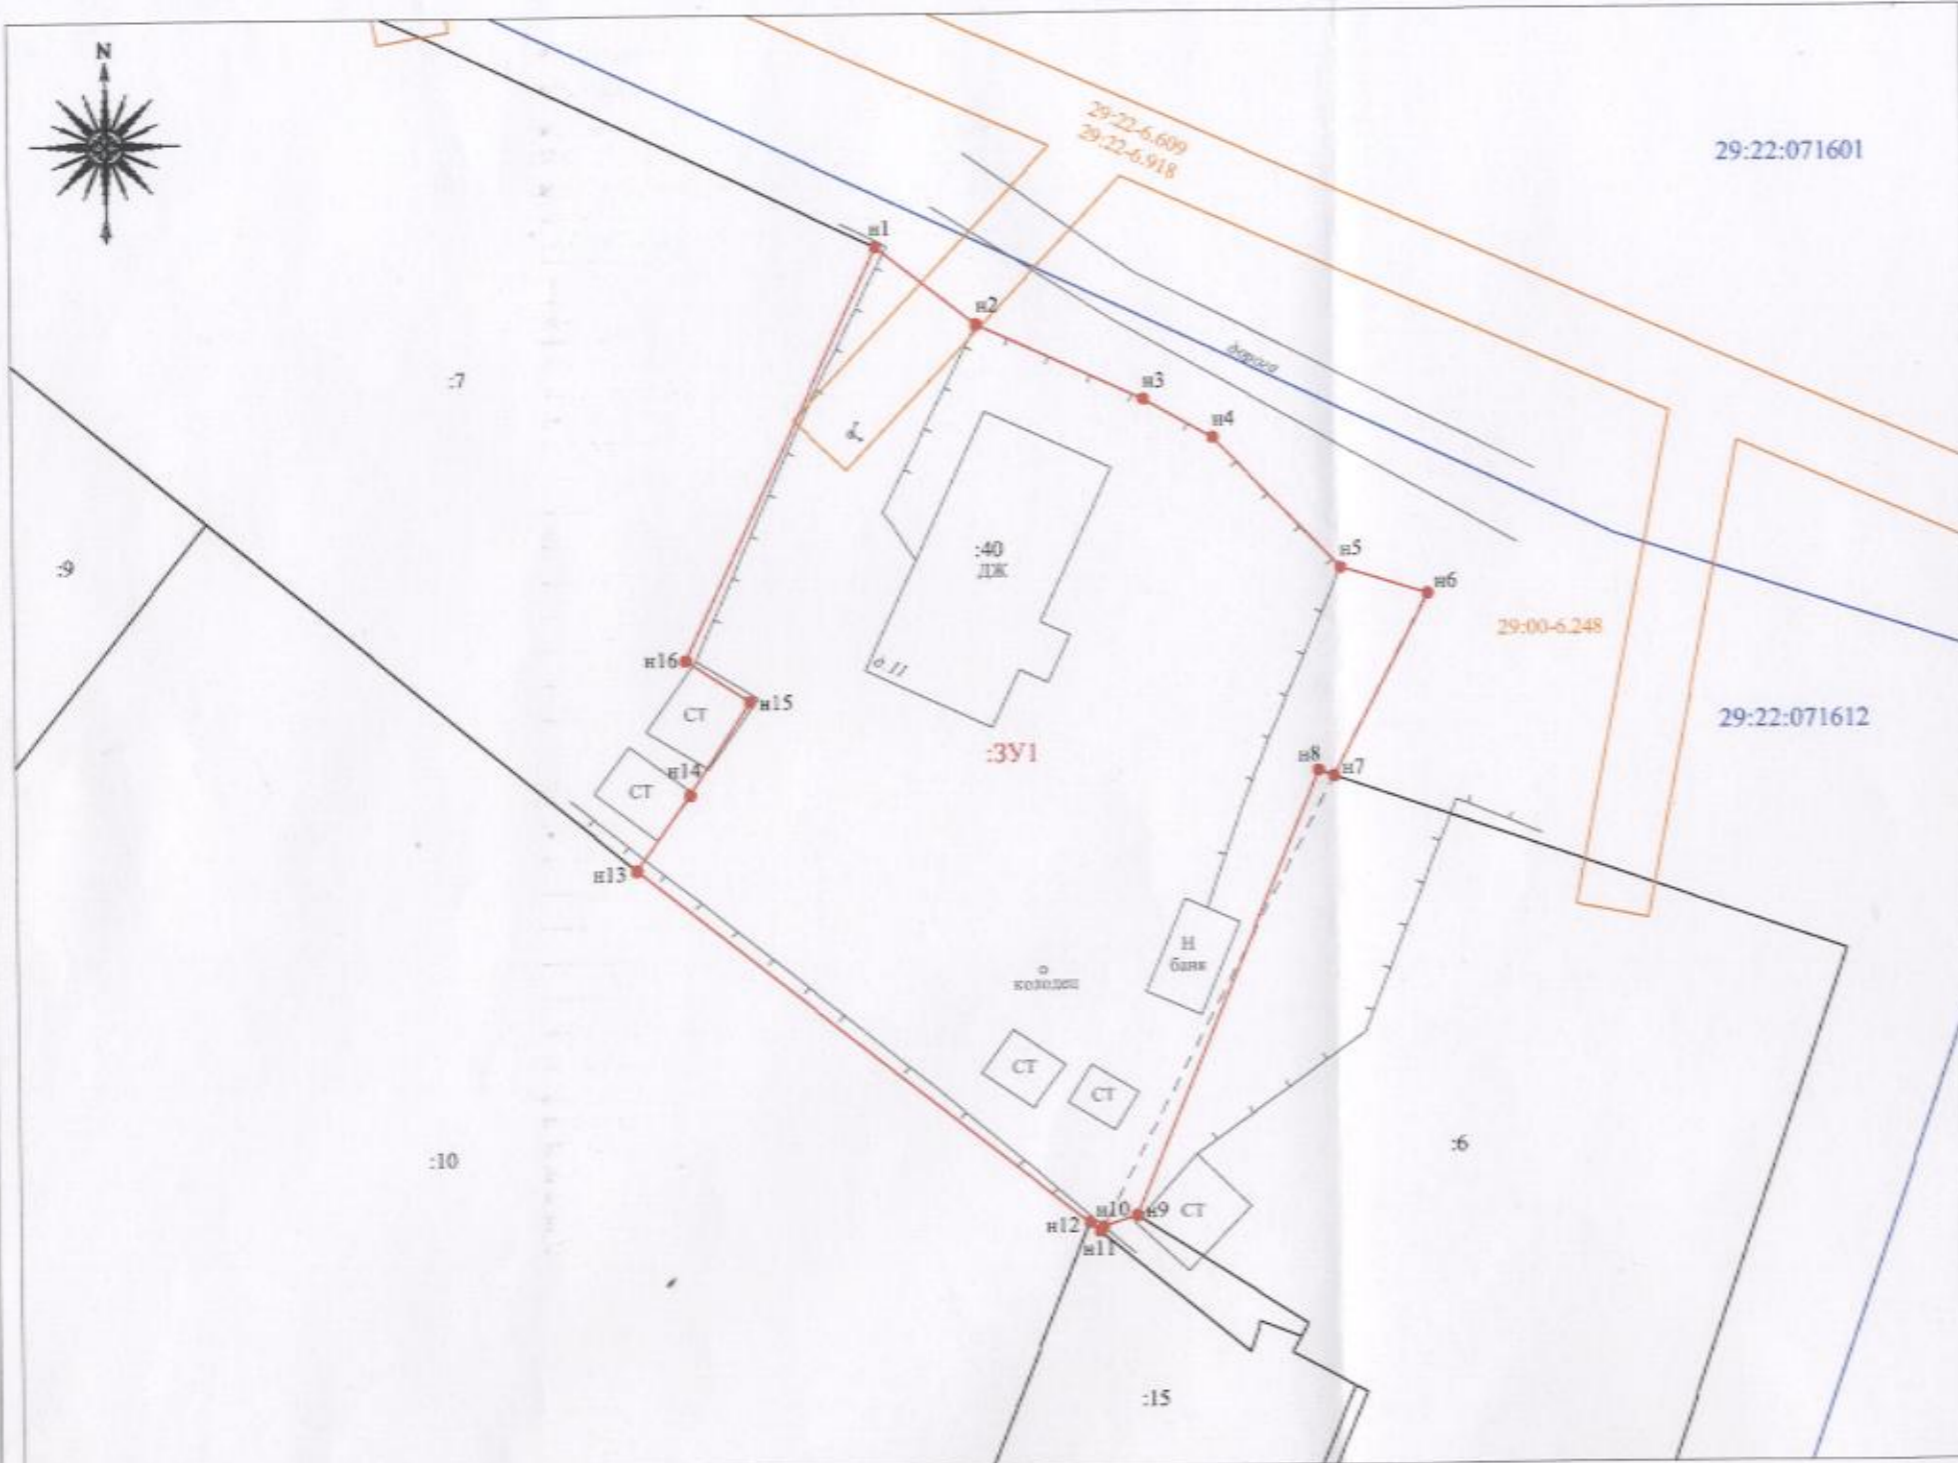

Категория земель - земли населенных пунктов.  
Территориальная зона - зона застройки малоэтажными жилыми домами (Ж2).  
Наименование вида разрешенного использования земельного участка - для индивидуального жилищного строительства.  
Местоположение земельного участка - Российская Федерация, Архангельская область, городской округ город Архангельск, город Архангельск, улица Кривоборская, дом 11.

Условный номер земельного участка <b>3У1</b>		
Площадь земельного участка <b>1279 кв.м</b>		
Обозначение характерных точек границ	Координаты, м	
	X	Y
1	2	3
n1	646499,88	2529599,84
n2	646495,59	2529605,33
n3	646491,38	2529614,45
n4	646489,24	2529618,24
n5	646482,05	2529625,21
n6	646480,59	2529629,98
n7	646470,63	2529624,75
n8	646470,93	2529623,88
n9	646446,55	2529613,62
n10	646445,96	2529611,78
n11	646445,72	2529611,59
n12	646446,19	2529611,01
n13	646465,72	2529586,35
n14	646469,84	2529589,32
n15	646474,95	2529592,65
n16	646477,24	2529589,17
n1	646499,88	2529599,84

Земельный участок расположен в следующих зонах с особыми условиями использования территории:

- № 29:00-6.248 (Зона охраняемого военного объекта РУФСБ России по Архангельской области),
- № 29:22-6.609 (Охранная зона "ВЛ-04 ПОС Н ЖАРАВИХА"),
- № 29:22-6.918 (Публичный сервитут объекта электросетевого хозяйства «ВЛ-04 ПОС Н ЖАРАВИХА»).

- Условные обозначения:**
- - часть границы, местоположение которой определено при выполнении кадастровых работ;
  - - часть границы, сведения ЕГРН о которой позволяют однозначно определить ее положение на местности;
  - - часть границы кадастрового квартала;
  - - обозначение границы зоны с особыми условиями использования территории;
  - - обозначение ограждения;
  - n1 - характерная точка границы земельного участка, сведения о которой отсутствуют в ЕГРН, местоположение которой определено при кадастровых работах (новая характерная точка);
  - 3У1 - обозначение образуемого контура земельного участка;
  - :10 - обозначение кадастрового номера объекта недвижимости;
  - 29:22:071612 - кадастровый номер кадастрового квартала;
  - 29:00-6.248 - реестровый номер зоны с особыми условиями использования территории.

Масштаб 1:400



Кадастровый инженер А.С. Колослава