


СХЕМА РАСПОЛОЖЕНИЯ ЗЕМЕЛЬНОГО УЧАСТКА НА КАДАСТРОВОМ ПЛАНЕ ТЕРРИТОРИИ

в кадастровом квартале 29:22:031611
в Северном территориальном округе
г. Архангельска
по ул. Репина, 7
(категория земель - земли населенных пунктов)

УТВЕРЖДЕНА
Распоряжением Главы
городского округа "Город Архангельск"

от " _ " _ 20 _ г. № _

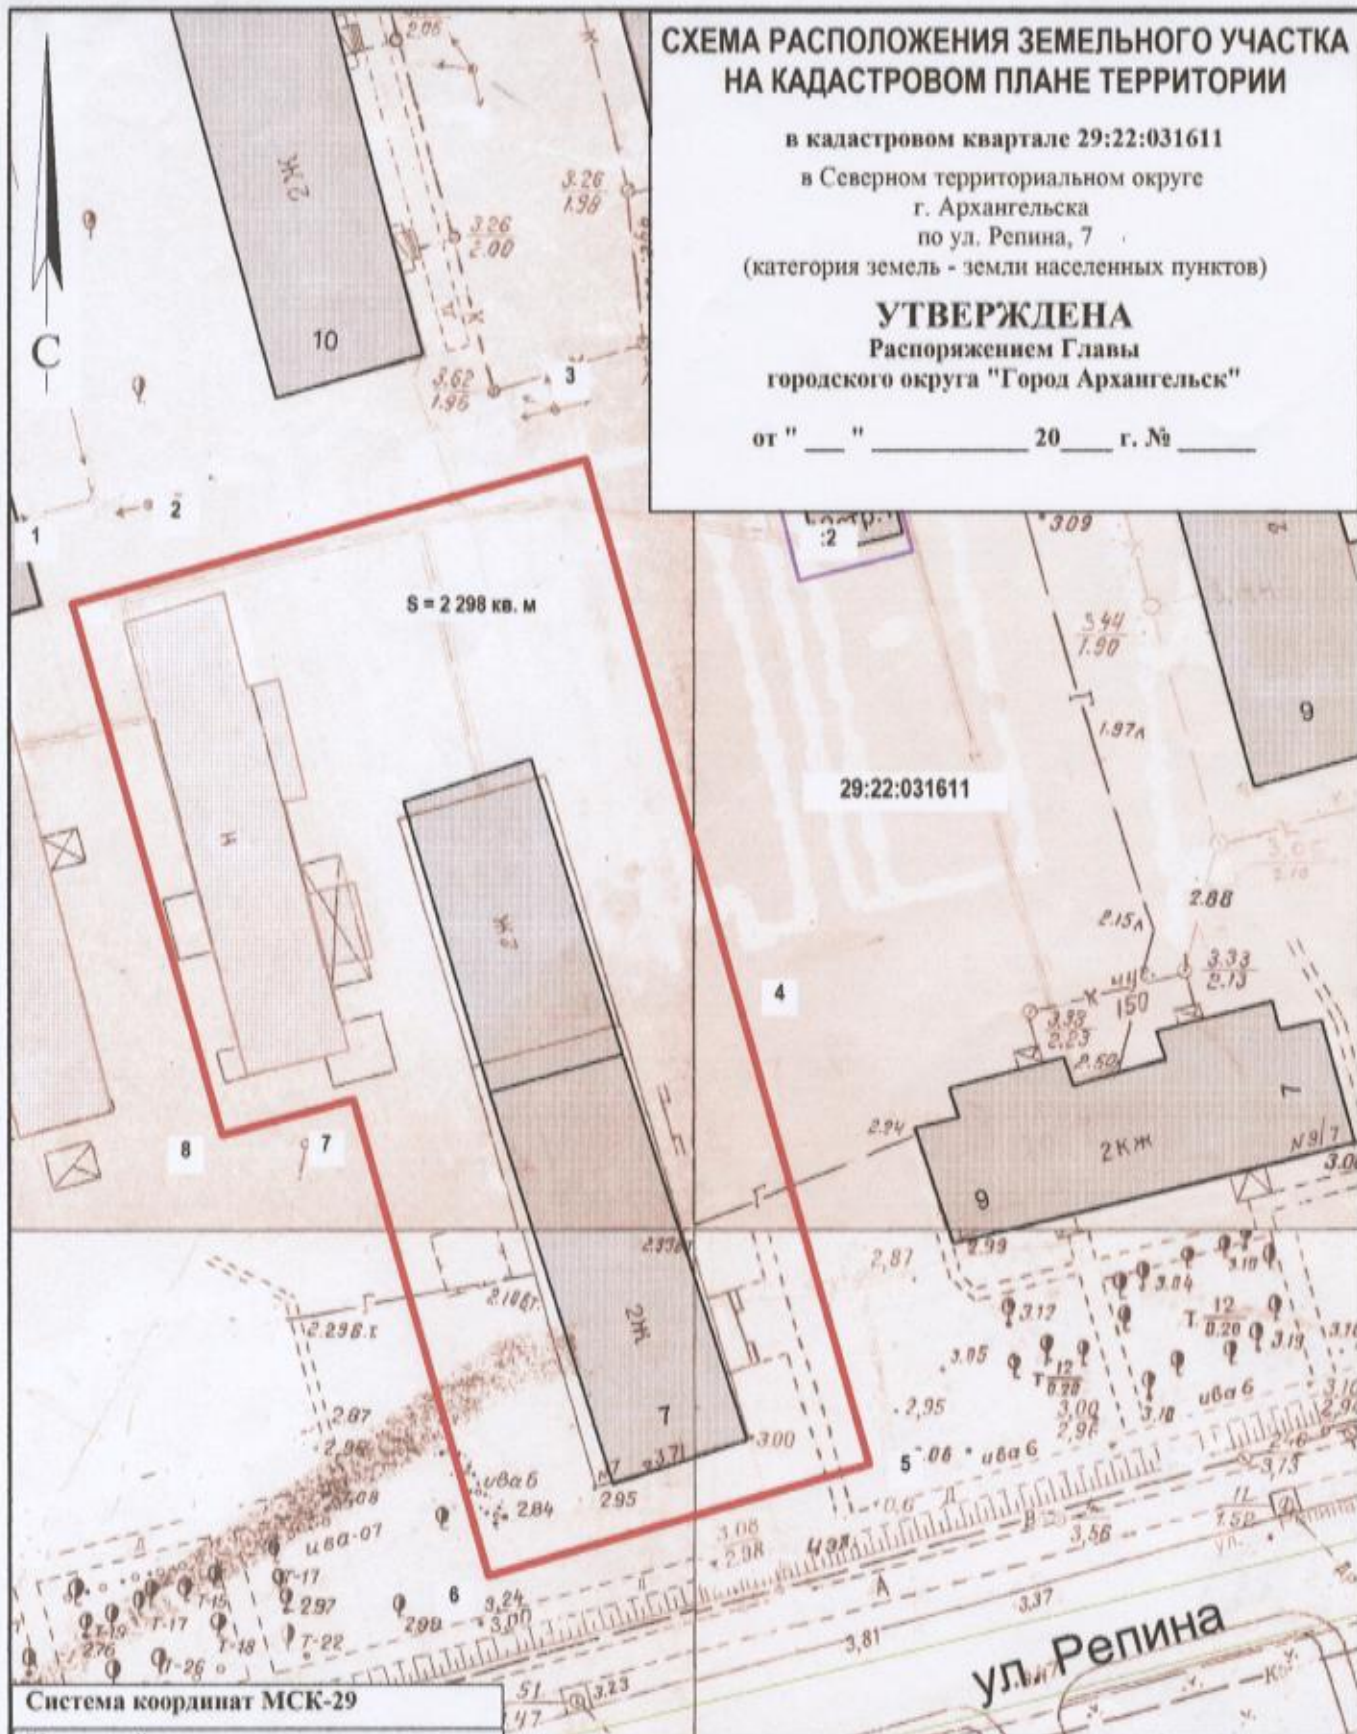

S = 2 298 кв. м

29:22:031611

ул. Репина

Система координат МСК-29

Условный номер земельного участка

Площадь земельного участка 2 298 кв.м

Обозначение характерных точек границы	координаты, м	
	X	Y
1	657069.49	2522047.75
2	657071.88	2522055.11
3	657080.75	2522082.47
4	657043.20	2522094.63
5	657012.74	2522104.49
6	657004.15	2522078.74
7	657036.37	2522068.26
8	657033.59	2522059.37

УСЛОВНЫЕ ОБОЗНАЧЕНИЯ:

- изображение границы образуемого земельного участка
- изображение границы учтенных земельных участков
- 29:22:031611 надпись кадастрового номера кадастрового квартала
- :11 надпись кадастрового номера земельного участка

Масштаб 1 : 500