


СХЕМА РАСПОЛОЖЕНИЯ ЗЕМЕЛЬНОГО УЧАСТКА НА КАДАСТРОВOM ПЛАНЕ ТЕРРИТОРИИ

в кадастровом квартале 29:22:081402
в Исакогорском территориальном округе
г. Архангельска по Третьей линии
(категория земель - земли населенных пунктов)

УТВЕРЖДЕНА

Распоряжением Главы
городского округа "Город Архангельск"

от 2023 года №

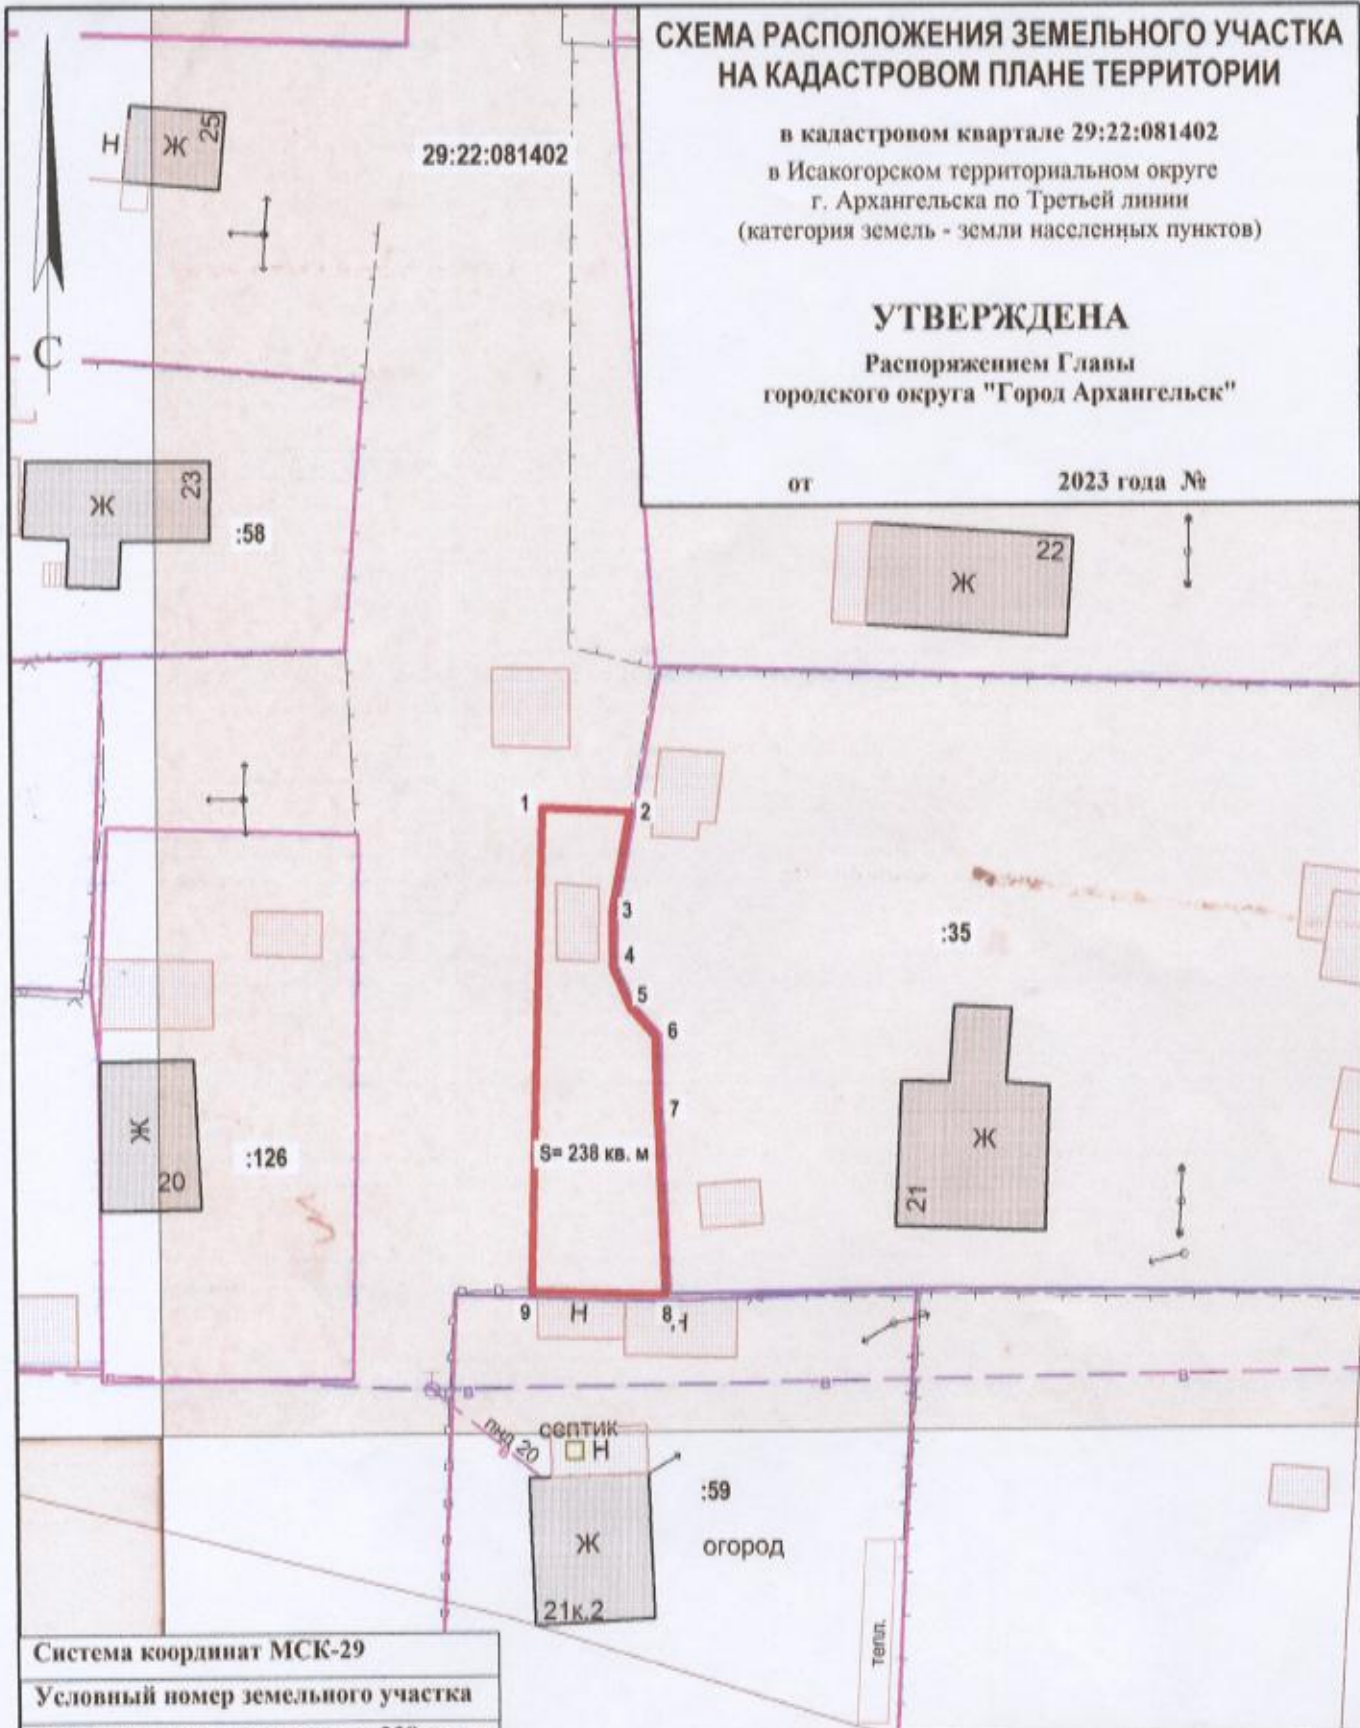

S= 238 кв. м

Система координат МСК-29

Условный номер земельного участка

Площадь земельного участка 238 кв. м

Обозначение характерных точек границы	координаты, м	
	X	Y
1	640129.15	2524015.51
2	640129.09	2524021.52
3	640122.22	2524020.54
4	640118.47	2524020.63
5	640115.66	2524021.98
6	640113.74	2524023.76
7	640108.97	2524023.99
8	640096.14	2524024.91
9	640096.04	2524015.76

УСЛОВНЫЕ ОБОЗНАЧЕНИЯ:

- граница образуемого земельного участка
- граница учтенного земельного участка
- 29:22:081402 номер кадастрового квартала
- :141 кадастровый номер земельного участка

Масштаб 1 : 500