


**СХЕМА РАСПОЛОЖЕНИЯ ЗЕМЕЛЬНОГО УЧАСТКА
НА КАДАСТРОВом ПЛАНЕ ТЕРРИТОРИИ**

в кадастровом квартале 29:22:010504
в Маймаксанском территориальном округе
г.Архангельска
по ул. Лодемской
(категория земель - земли населенных пунктов)

УТВЕРЖДЕНА

Распоряжением Администрации
муниципального образования "Город Архангельск"

от " ___ " _____ 2019 г. № _____

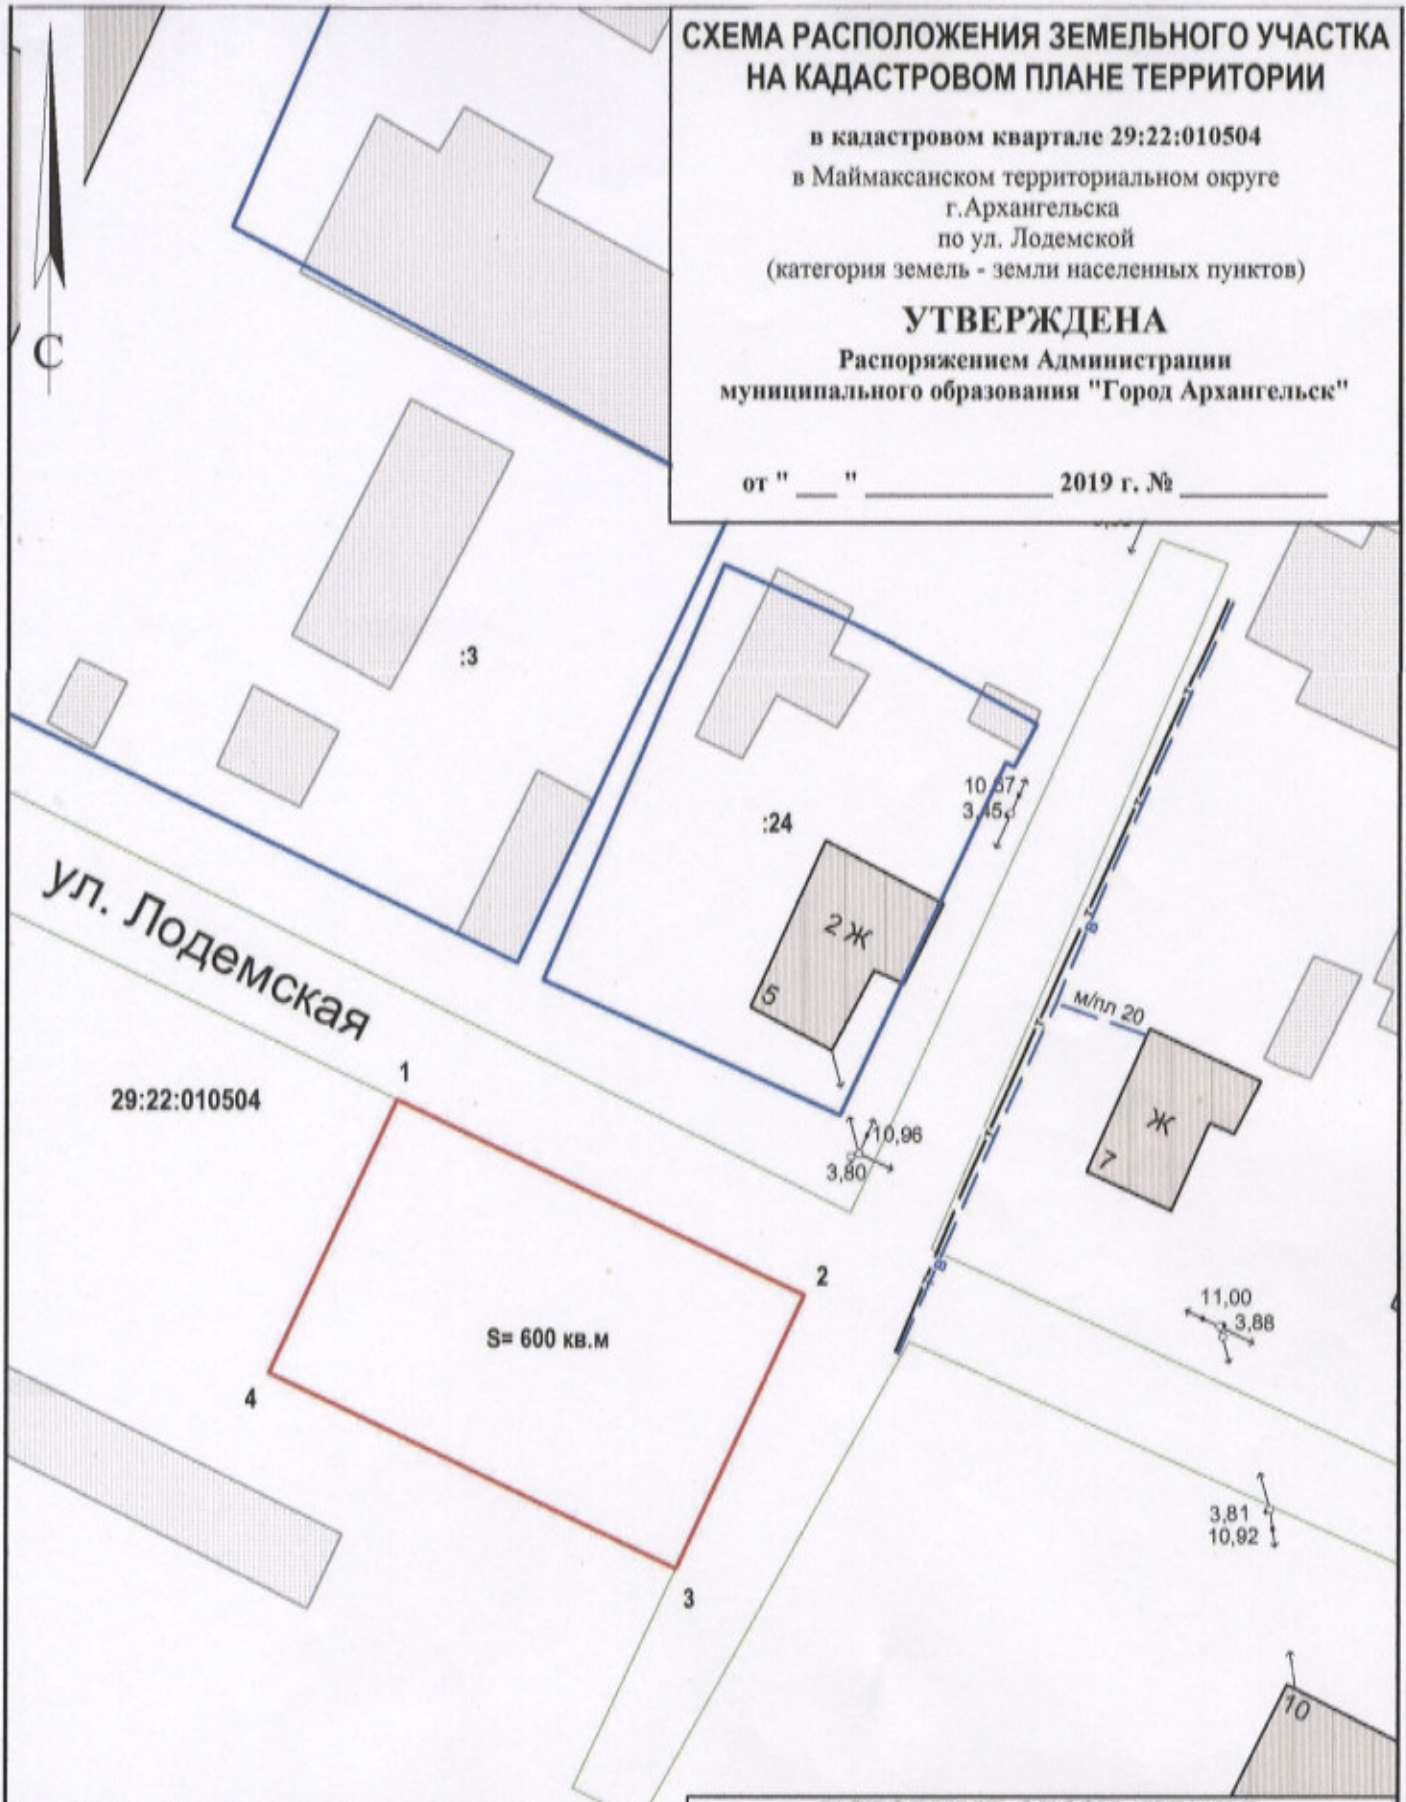

Система координат МСК-29		
Условный номер земельного участка		
Площадь земельного участка 600 кв. м		
Обозначение характерных точек границ	координаты, м	
	X	Y
1	670385.90	2522515.18
2	670374.03	2522542.74
3	670355.62	2522534.91
4	670367.50	2522507.35

УСЛОВНЫЕ ОБОЗНАЧЕНИЯ:

- изображение границ образуемого земельного участка
- изображение границ учтенных земельных участков
- 29:22:010504 надпись кадастрового номера кадастрового квартала
- :24 надпись кадастрового номера земельного участка

Масштаб 1 : 500