


# СХЕМА РАСПОЛОЖЕНИЯ ЗЕМЕЛЬНОГО УЧАСТКА НА КАДАСТРОВОМ ПЛАНЕ ТЕРРИТОРИИ

в кадастровом квартале 29:22:011308  
в Маймаксанском территориальном округе  
г. Архангельска  
по ул. Шестакова А.В.  
(категория земель - земли населенных пунктов)

## УТВЕРЖДЕНА

Распоряжением Администрации  
муниципального образования "Город Архангельск"

от " \_\_\_ " \_\_\_\_\_ 2019 г. № \_\_\_\_\_

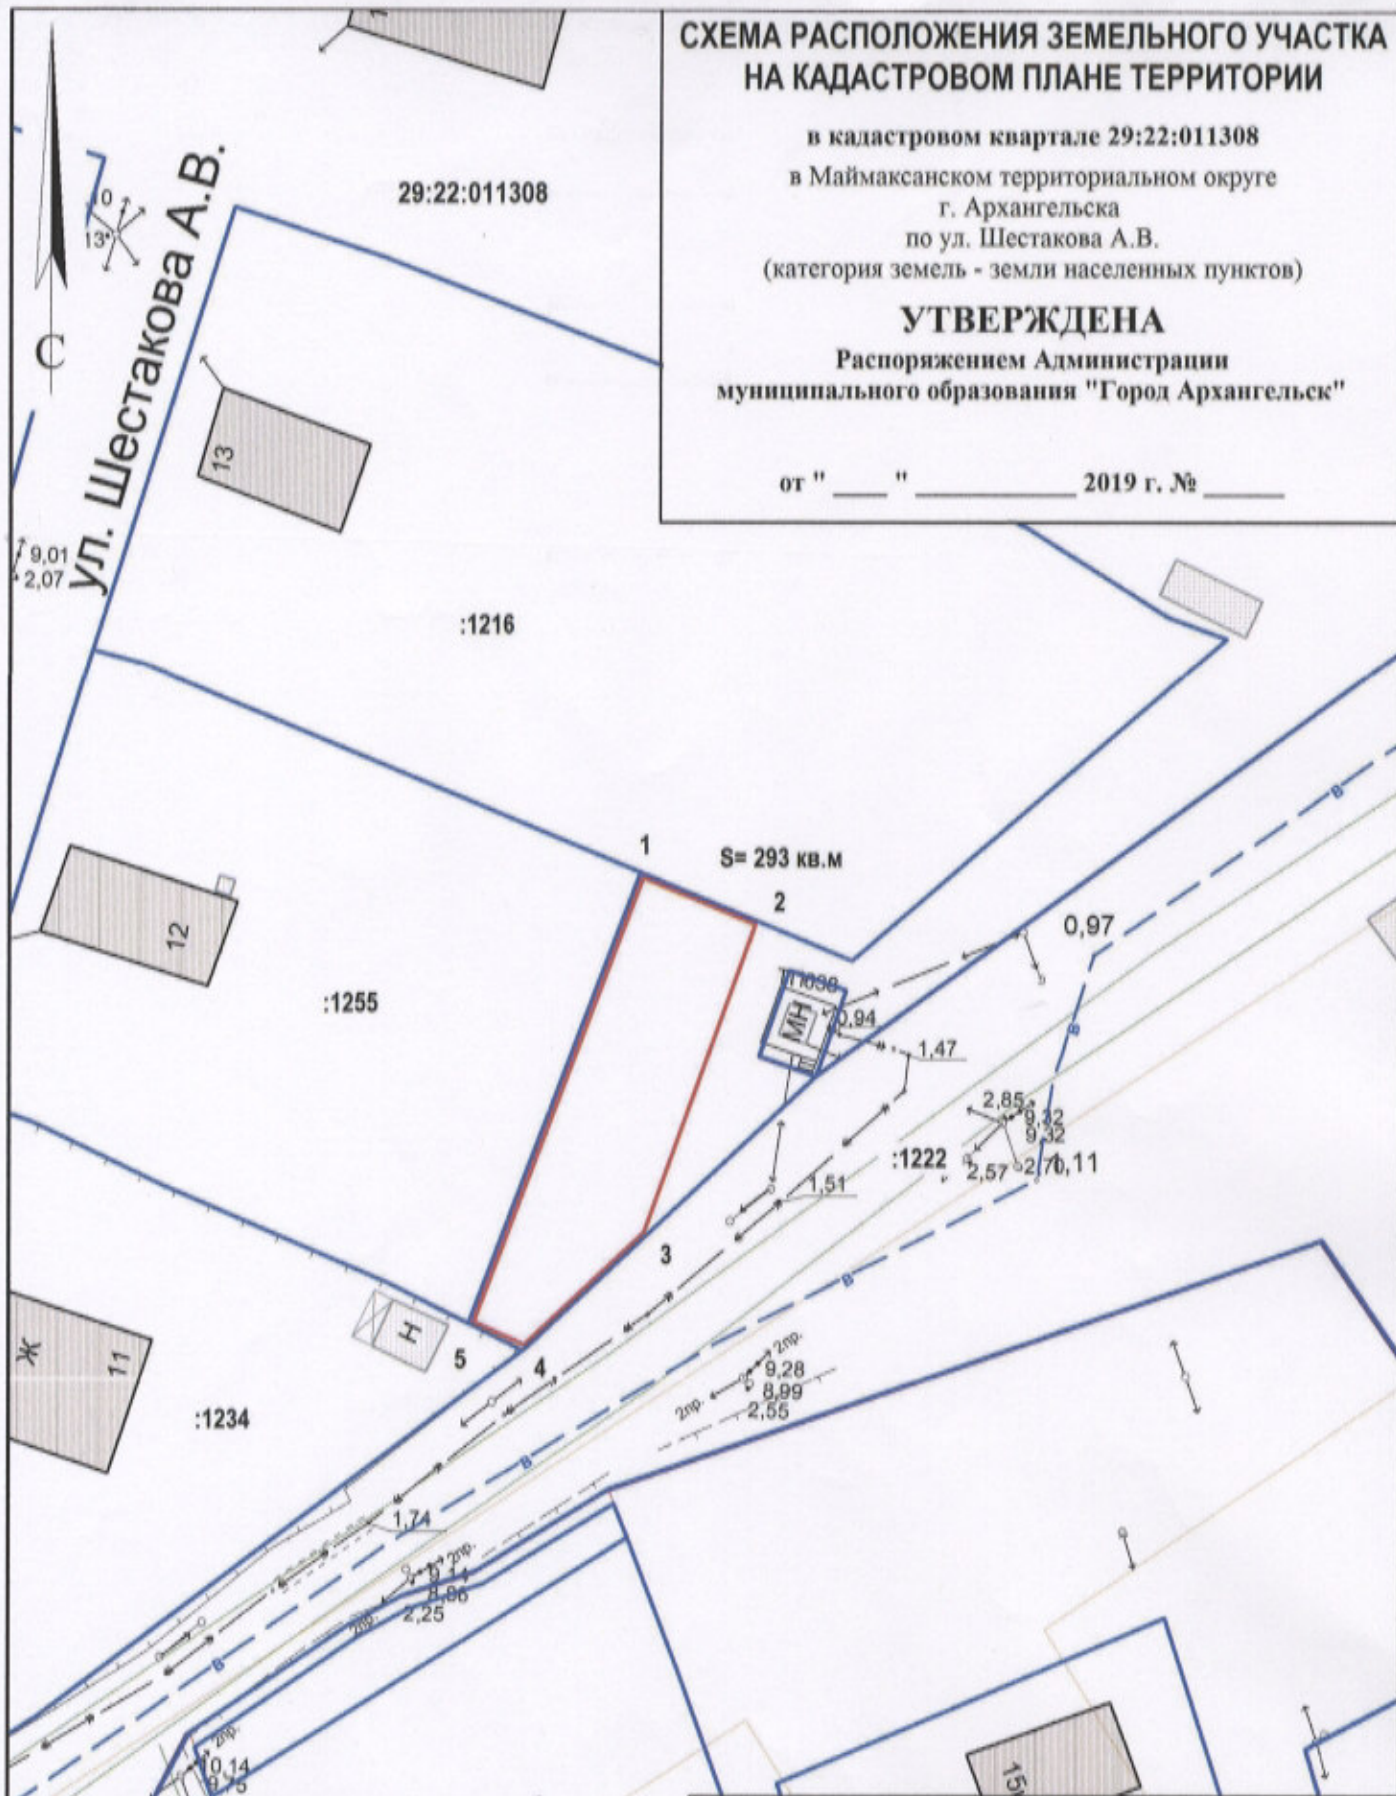

Система координат МСК-29

Условный номер земельного участка

Площадь земельного участка 253 кв.м

Обозначение  
характерных  
точек границ

координаты, м

	X	Y
1	666267.16	2518694.95
2	666264.26	2518702.76
3	666242.84	2518695.95
4	666235.35	2518688.50
5	666236.90	2518684.72

### УСЛОВНЫЕ ОБОЗНАЧЕНИЯ:

- изображение границ образуемого земельного участка
- изображение границ учтенных земельных участков
- 29:22:011308 надпись кадастрового номера кадастрового квартала
- :1255 надпись кадастрового номера земельного участка

Масштаб 1 : 500