


СХЕМА РАСПОЛОЖЕНИЯ ЗЕМЕЛЬНОГО УЧАСТКА НА КАДАСТРОВОМ ПЛАНЕ ТЕРРИТОРИИ

в кадастровом квартале 29:22:060417
в территориальном округе Майская горка
г. Архангельска
по ул. Танкистов
(категория земель - земли населенных пунктов)

УТВЕРЖДЕНА

Распоряжением Администрации
муниципального образования "Город Архангельск"

от " ___ " _____ 2019 г. № _____

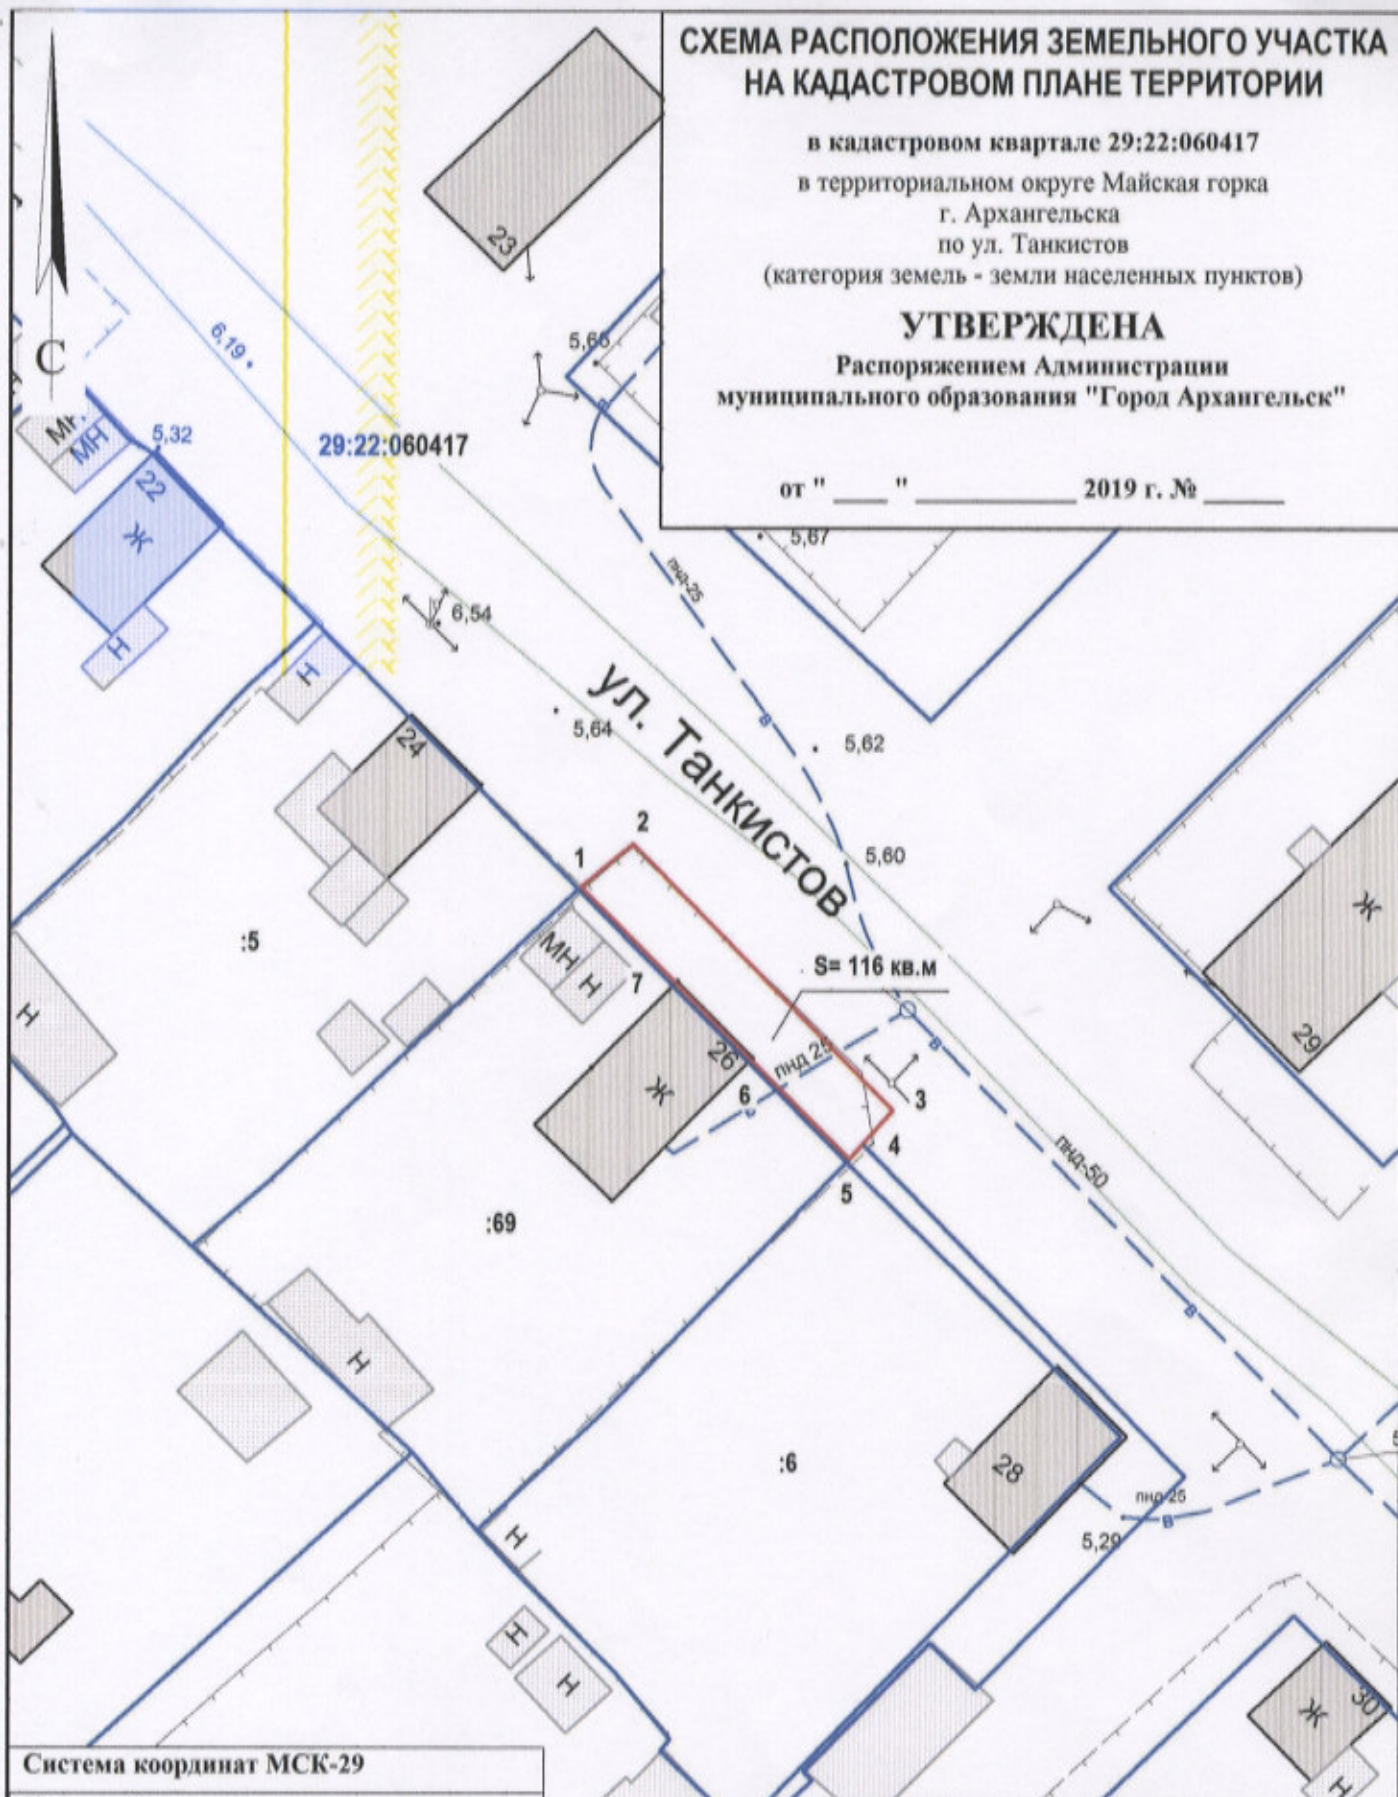

Система координат МСК-29

Условный номер земельного участка

Площадь земельного участка 116 кв.м

Обозначение
характерных
точек границы

координаты, м

| | X | Y |
|---|-----------|------------|
| 1 | 648709.09 | 2526004.08 |
| 2 | 648712.22 | 2526007.61 |
| 3 | 648695.29 | 2526025.55 |
| 4 | 648693.03 | 2526023.66 |
| 5 | 648691.75 | 2526022.64 |
| 6 | 648698.33 | 2526015.61 |
| 7 | 648703.16 | 2526010.44 |

УСЛОВНЫЕ ОБОЗНАЧЕНИЯ:

- изображение границ образуемого земельного участка
- изображение границ учтенных земельных участков
- 29:22:060417 надпись кадастрового номера кадастрового квартала
- :386 надпись кадастрового номера земельного участка

Масштаб 1 : 500