


СХЕМА РАСПОЛОЖЕНИЯ ЗЕМЕЛЬНОГО УЧАСТКА НА КАДАСТРОВОМ ПЛАНЕ ТЕРРИТОРИИ

в кадастровом квартале 29:22:012101
в Маймаксанском территориальном округе
г. Архангельска
по ул. Сибирской, 1-й проезд
(категория земель - земли населенных пунктов)

УТВЕРЖДЕНА

Распоряжением Главы городского
округа "Город Архангельск"

от " ____ " ____ 2021 г. № ____

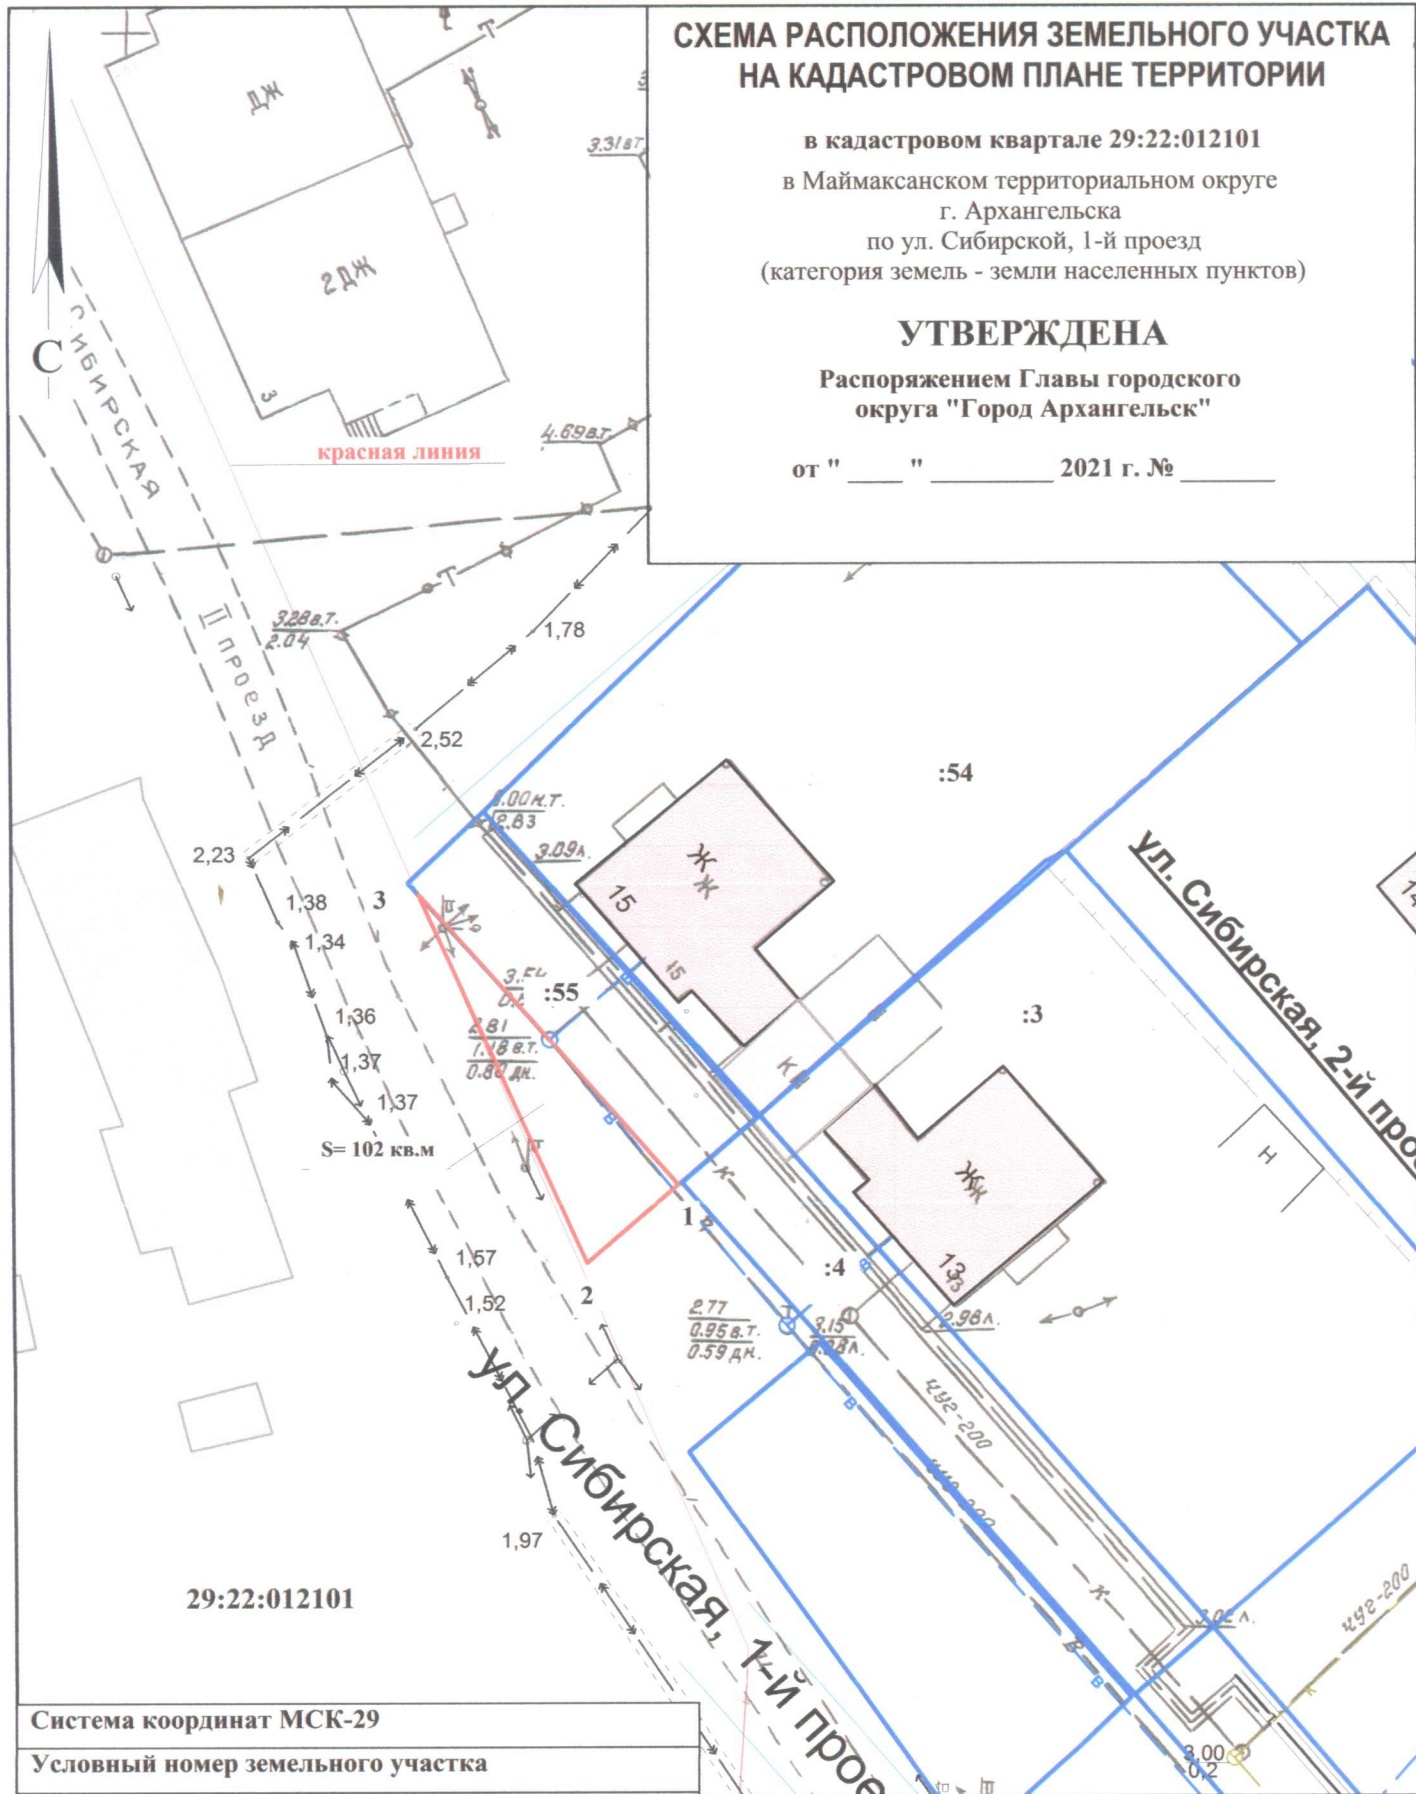

29:22:012101

Система координат МСК-29

Условный номер земельного участка

Площадь земельного участка 102 кв.м.

Обозначение характерных точек границ	координаты, м	
	X	Y
1	665770.39	2518440.07
2	665764.93	2518434.31
3	665788.97	2518422.47

УСЛОВНЫЕ ОБОЗНАЧЕНИЯ:

- граница образуемого земельного участка
- граница учтенных земельных участков
- 29:22:012101 номер кадастрового квартала
- :55 кадастровый номер земельного участка

Масштаб 1 : 500