


**СХЕМА РАСПОЛОЖЕНИЯ ЗЕМЕЛЬНОГО УЧАСТКА
НА КАДАСТРОВОМ ПЛАНЕ ТЕРРИТОРИИ**

в кадастровом квартале 29:22:011310
в Маймаксанском территориальном округе
г. Архангельска
по ул. Сибирской
(категория земель - земли населенных пунктов)

УТВЕРЖДЕНА

Распоряжением Главы городского
округа "Город Архангельск"

от " ___ " _____ 2021 г. № _____

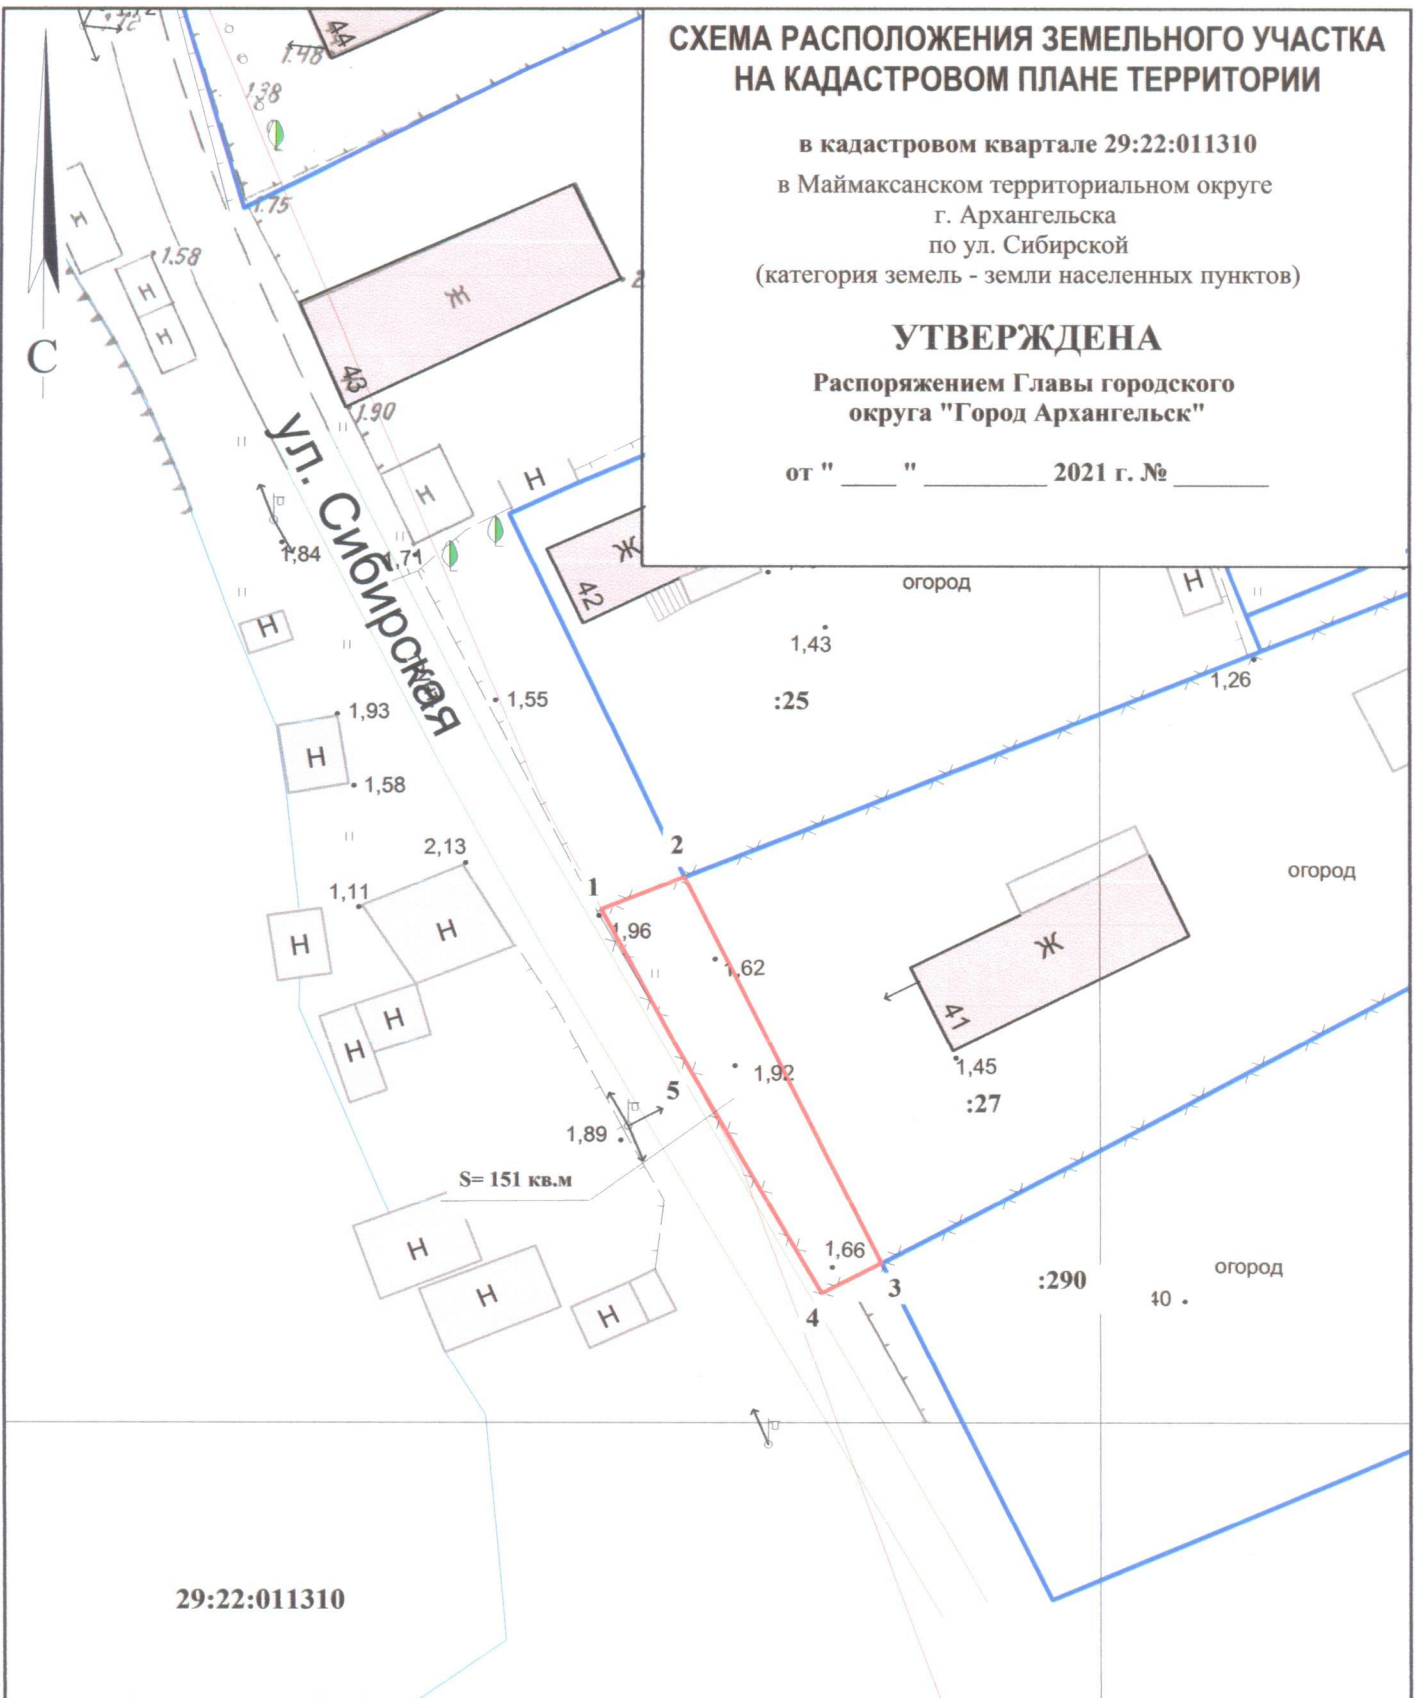

29:22:011310

Система координат МСК-29

Условный номер земельного участка

Площадь земельного участка 151 кв.м.

Обозначение характерных точек границ	координаты, м	
	X	Y
1	666662.21	2517937.32
2	666664.56	2517942.65
3	666639.46	2517956.44
4	666637.30	2517952.62
5	666653.56	2517942.36

УСЛОВНЫЕ ОБОЗНАЧЕНИЯ:

- граница образуемого земельного участка
- граница учтенных земельных участков
- 29:22:011310 номер кадастрового квартала
- :25 кадастровый номер земельного участка

Масштаб 1 : 500