


Схема расположения земельного участка с кадастровым номером
29:00:000000:106409 на кадастровом плане территории.
Местоположение: Архангельская область, г. Архангельск, Цигломенский
территориальный округ.

Система координат: МСК-29 зона 2

Условный номер земельного участка _____

Площадь земельного участка 1200 кв. м. *Площадь застройки - 63 кв. м. - 5%*

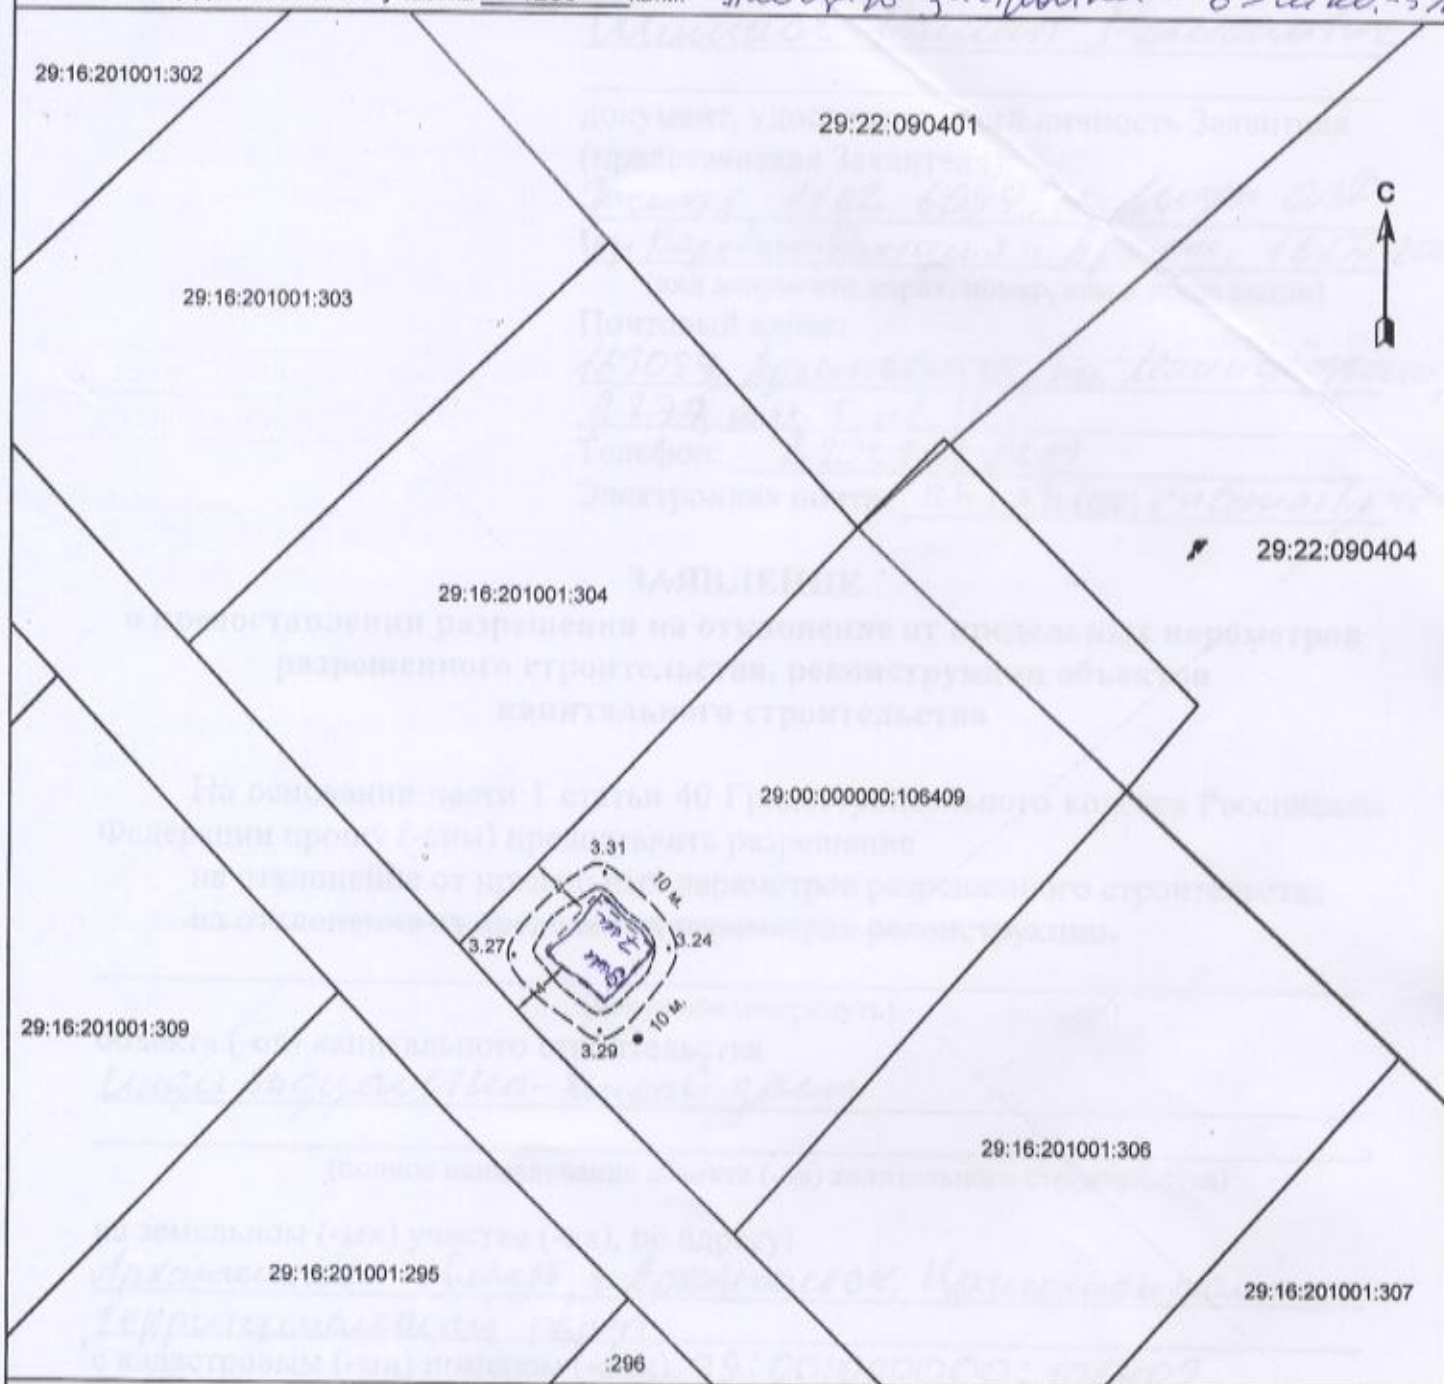

Условные обозначения:

Масштаб 1:500

- граница кадастрового квартала;
- - - - - планируемое место строительства;
- существующая часть границы, имеющиеся в ГКН сведения о которой достаточны для определения ее местоположения;
- н1 • обозначение новой характерной точки границы образуемого земельного участка, сведения о которой позволяют однозначно определить ее положение на местности;
- 29:16:201001 - номер кадастрового квартала;

Шешин В.В.
01.10.2021.

Кад. инженер: *Петров Е.С.* /Петров Е.С./