


СХЕМА РАСПОЛОЖЕНИЯ ЗЕМЕЛЬНОГО УЧАСТКА НА КАДАСТРОВОМ ПЛАНЕ ТЕРРИТОРИИ

в кадастровом квартале 29:22:012101
в Маймаксанском территориальном округе
г. Архангельска
по ул. Победы, 17, строение 1
(категория земель - земли населенных пунктов)

УТВЕРЖДЕНА

Распоряжением Главы муниципального
образования "Город Архангельск"

от " ___ " ___ 20__ г. № ___

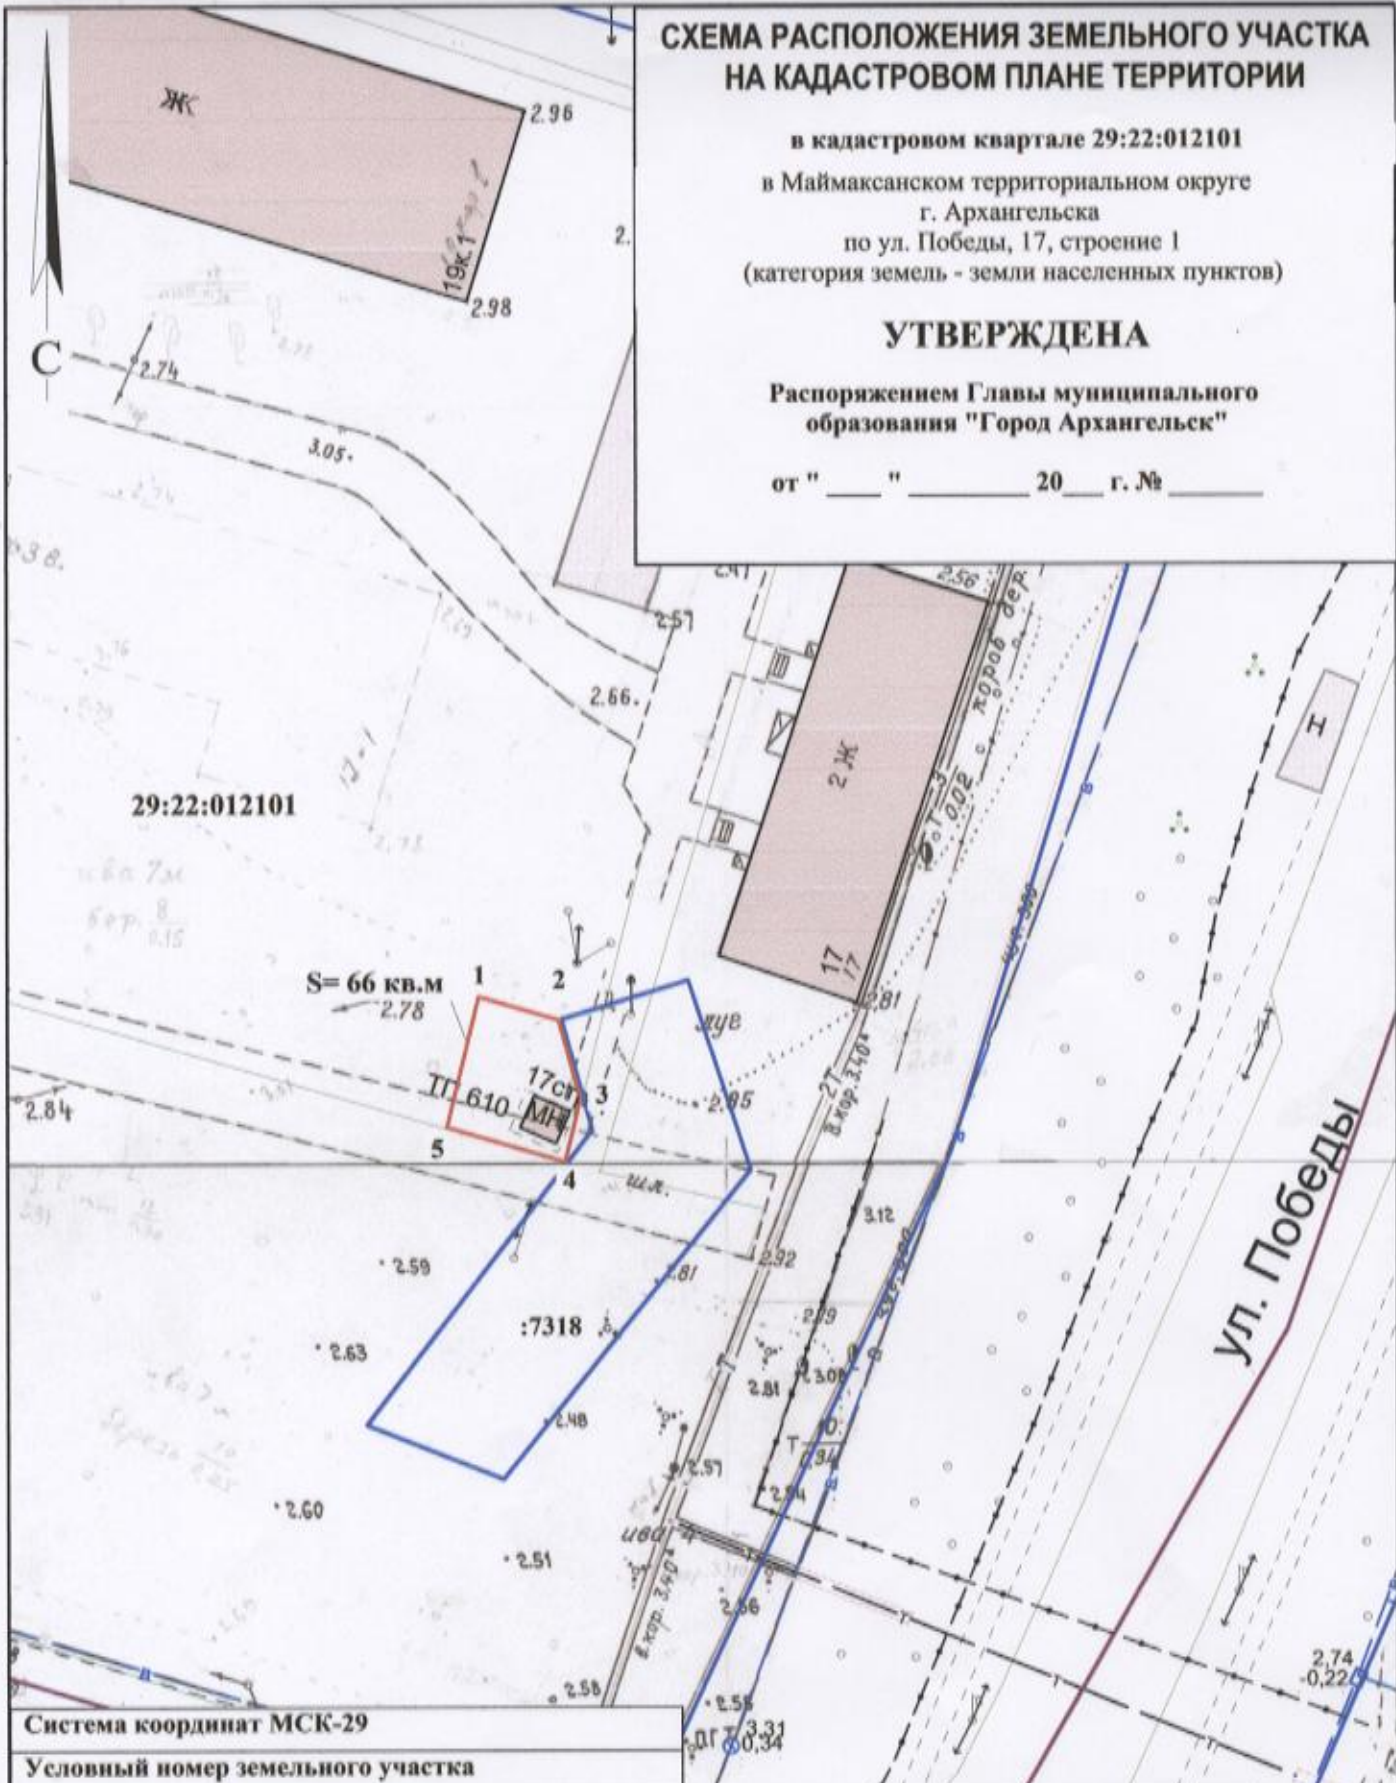

Система координат МСК-29

Условный номер земельного участка

Площадь земельного участка 66 кв.м.

Обозначение характерных точек границы	координаты, м	
	X	Y
1	663704.71	2519718.18
2	663703.37	2519723.53
3	663698.21	2519725.17
4	663694.01	2519724.31
5	663696.00	2519716.39

УСЛОВНЫЕ ОБОЗНАЧЕНИЯ:

- граница образуемого земельного участка
- граница учтенных земельных участков
- 29:22:012101 номер кадастрового квартала
- :7318 кадастровый номер земельного участка

Масштаб 1 : 500