


СХЕМА РАСПОЛОЖЕНИЯ ЗЕМЕЛЬНОГО УЧАСТКА НА КАДАСТРОВОМ ПЛАНЕ ТЕРРИТОРИИ

в кадастровом квартале 29:22:050407
 в Ломоносовском территориальном округе
 г.Архангельска
 по проспекту Ленинградскому, 28, корпус 1
 (категория земель - земли населенных пунктов)

УТВЕРЖДЕНА
 Распоряжением Администрации
 муниципального образования "Город Архангельск"

от "___" _____ г. № _____

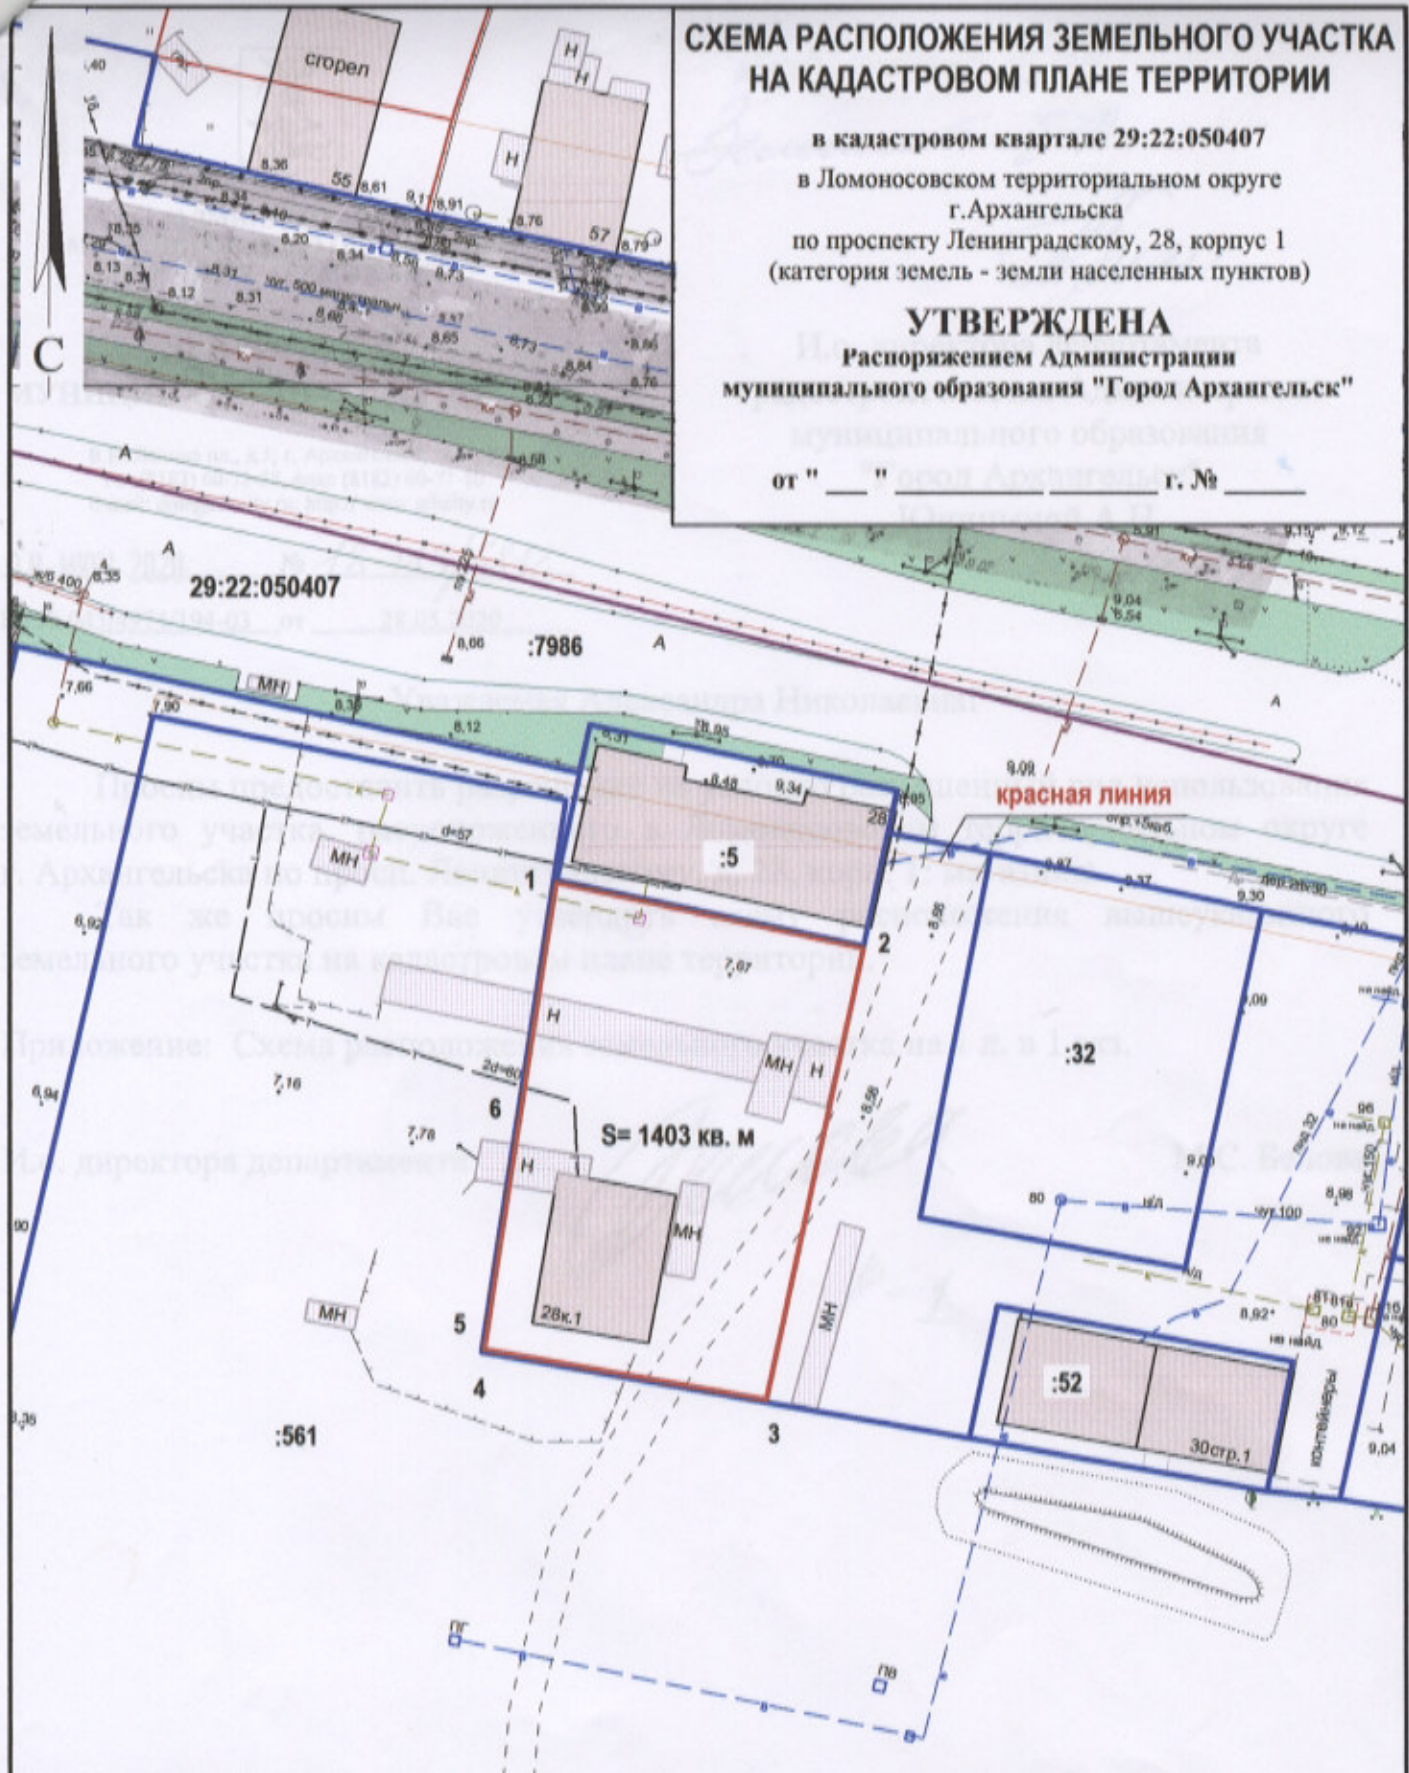

Система координат МСК-29

Условный номер земельного участка

Площадь земельного участка 1403 кв. м

Обозначение характерных точек границ	координаты, м	
	X	Y
1	650004.66	2522930.15
2	649999.29	2522960.89
3	649953.78	2522952.95
4	649957.73	2522924.49
5	649958.72	2522924.61
6	649979.17	2522926.94

УСЛОВНЫЕ ОБОЗНАЧЕНИЯ:

- изображение границ образуемого земельного участка
- изображение границ учтенных земельных участков
- 29:22:050407 надпись кадастрового номера кадастрового квартала
- :561 надпись кадастрового номера земельного участка

Масштаб 1 : 750