


Схема расположения земельного участка  
на кадастровом плане территории №29:22:060409  
Система координат МСК - 29 зона 2

Утверждена

Распоряжением Министерства имущественных  
отношений Архангельской области

от "\_\_\_" "\_\_\_" 201\_\_ г. №\_\_\_

Условный номер земельного участка		:ЗУ1	
Площадь земельного участка 195 м2			
Обозначение характерных точек	Координаты, м.		
	X	Y	
1	2	3	
н1	649702	2525499	
н2	649674	2525479	
н3	649677	2525474	
н4	649705	2525495	
н1	649702	2525499	

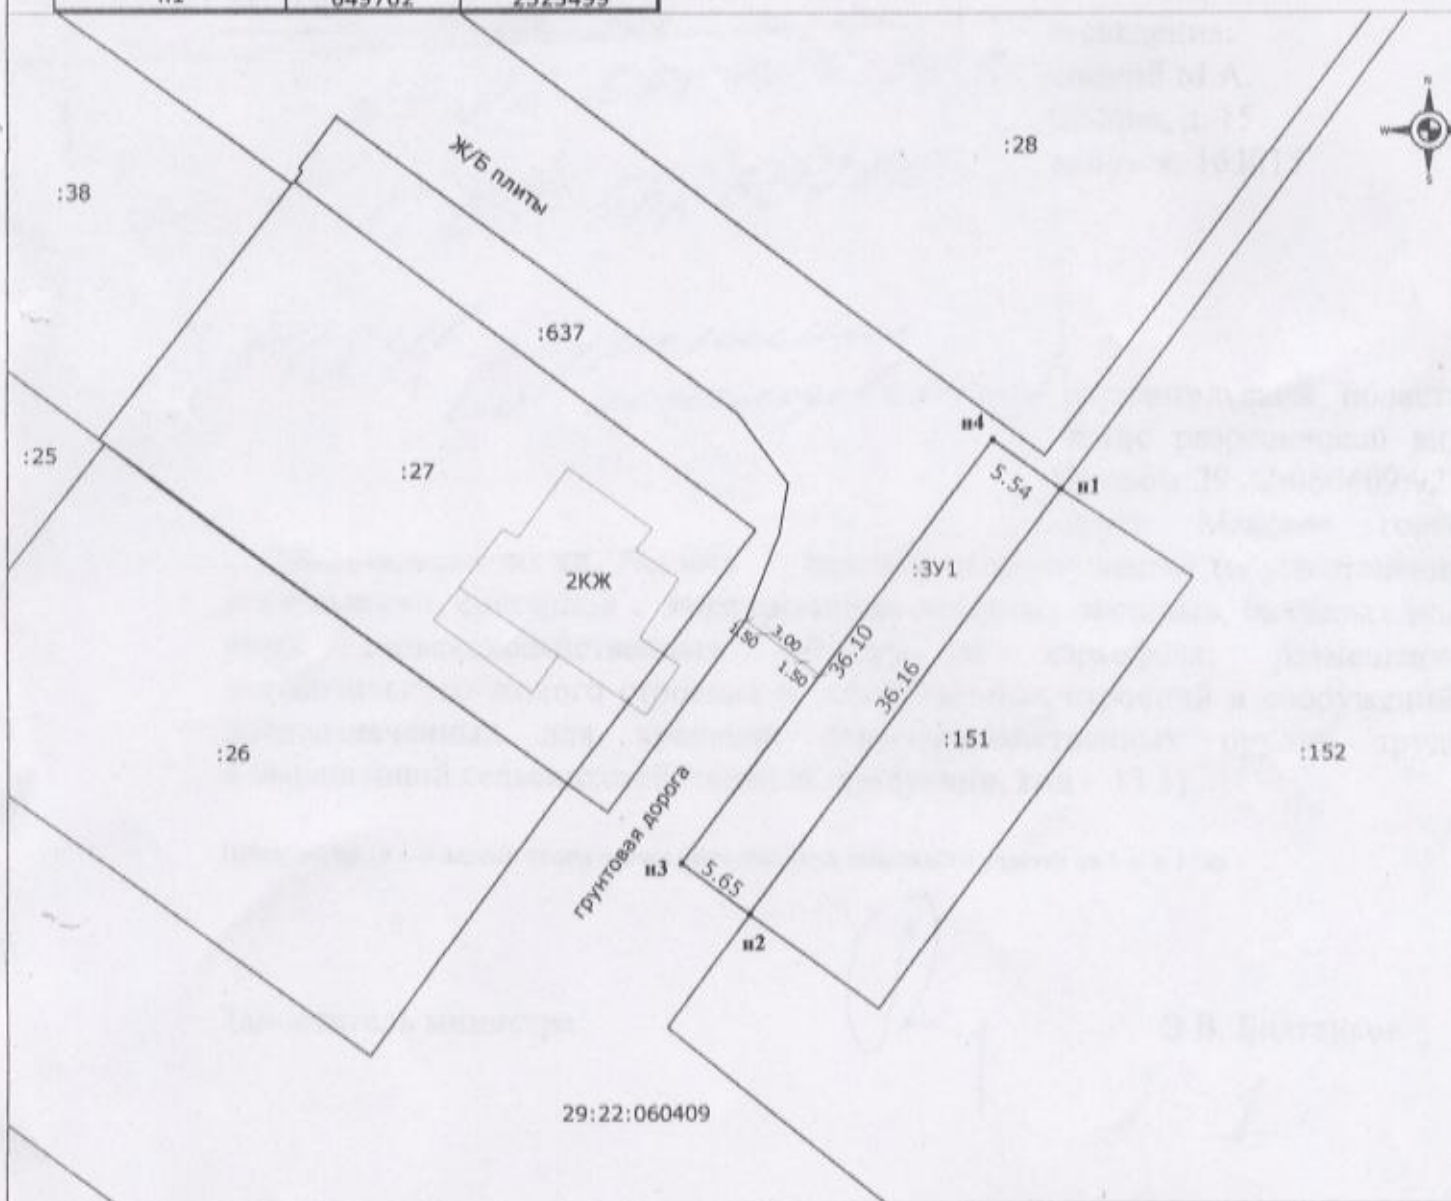

**Условные обозначения:**

- граница кадастрового квартала ;
- существующая часть границы, имеющиеся в ГКН сведения о которой достаточны для определения ее местоположения
- граница образуемого земельного участка, сведения о которой достаточны для определения ее местоположения
- н1 - обозначение характерной точки границы образуемого земельного участка, сведения о которой позволяют однозначно определить ее местоположение на местности
- 29:22:030603 - обозначение кадастрового квартала
- : 45 - кадастровый номер земельного участка
- : ЗУ1 - образуемый земельный участок

Масштаб 1:500

Кадастровый инженер



Шаламов Т