


# СХЕМА РАСПОЛОЖЕНИЯ ЗЕМЕЛЬНОГО УЧАСТКА НА КАДАСТРОВОМ ПЛАНЕ ТЕРРИТОРИИ

в кадастровом квартале 29:22:070801  
в территориальном округе Варавино-Фактория  
г. Архангельска  
по ул. Большой Юрасской  
(категория земель - земли населенных пунктов)

**УТВЕРЖДЕНА**  
Распоряжением Главы  
муниципального образования "Город Архангельск"

от "\_\_\_" \_\_\_\_\_ 2019 г. № \_\_\_\_\_

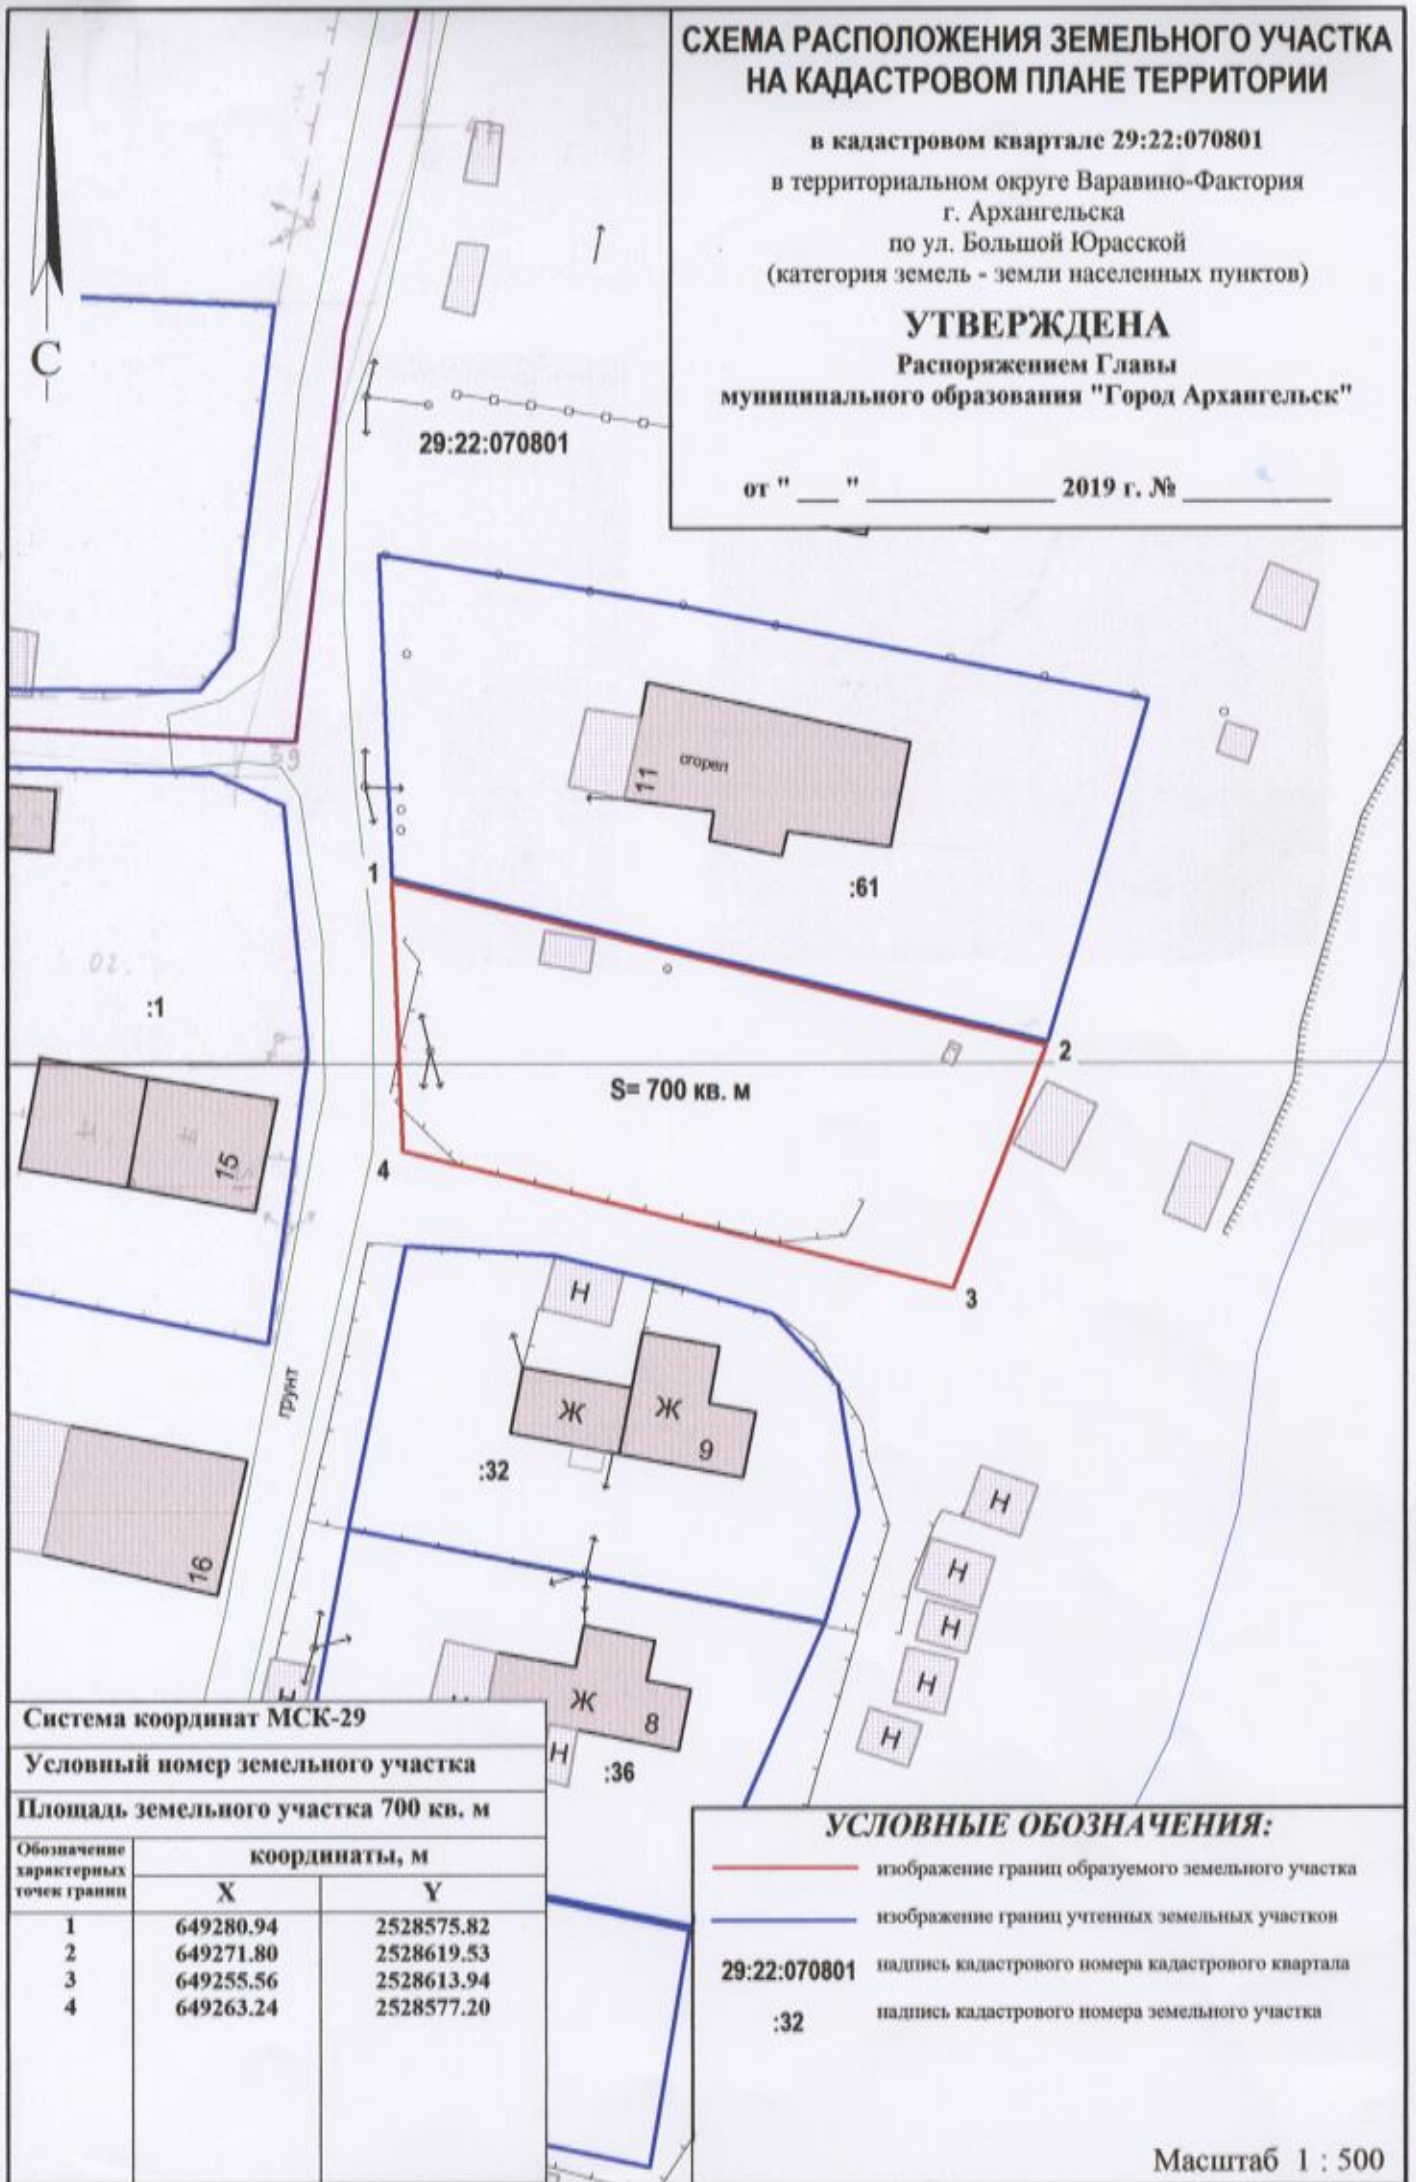

Система координат МСК-29

Условный номер земельного участка

Площадь земельного участка 700 кв. м

Обозначение характерных точек границы	координаты, м	
	X	Y
1	649280.94	2528575.82
2	649271.80	2528619.53
3	649255.56	2528613.94
4	649263.24	2528577.20

### УСЛОВНЫЕ ОБОЗНАЧЕНИЯ:

- изображение границ образуемого земельного участка
- изображение границ учтенных земельных участков
- 29:22:070801 надпись кадастрового номера кадастрового квартала
- :32 надпись кадастрового номера земельного участка

Масштаб 1 : 500