


СХЕМА РАСПОЛОЖЕНИЯ ЗЕМЕЛЬНОГО УЧАСТКА НА КАДАСТРОВОМ ПЛАНЕ ТЕРРИТОРИИ

в кадастровом квартале 29:22:011309
в Маймаксанском территориальном округе
г. Архангельска
по ул. Кольцевой
(категория земель - земли населенных пунктов)

УТВЕРЖДЕНА
Распоряжением Главы
муниципального образования "Город Архангельск"

от " _ " _____ 2019 г. № _____

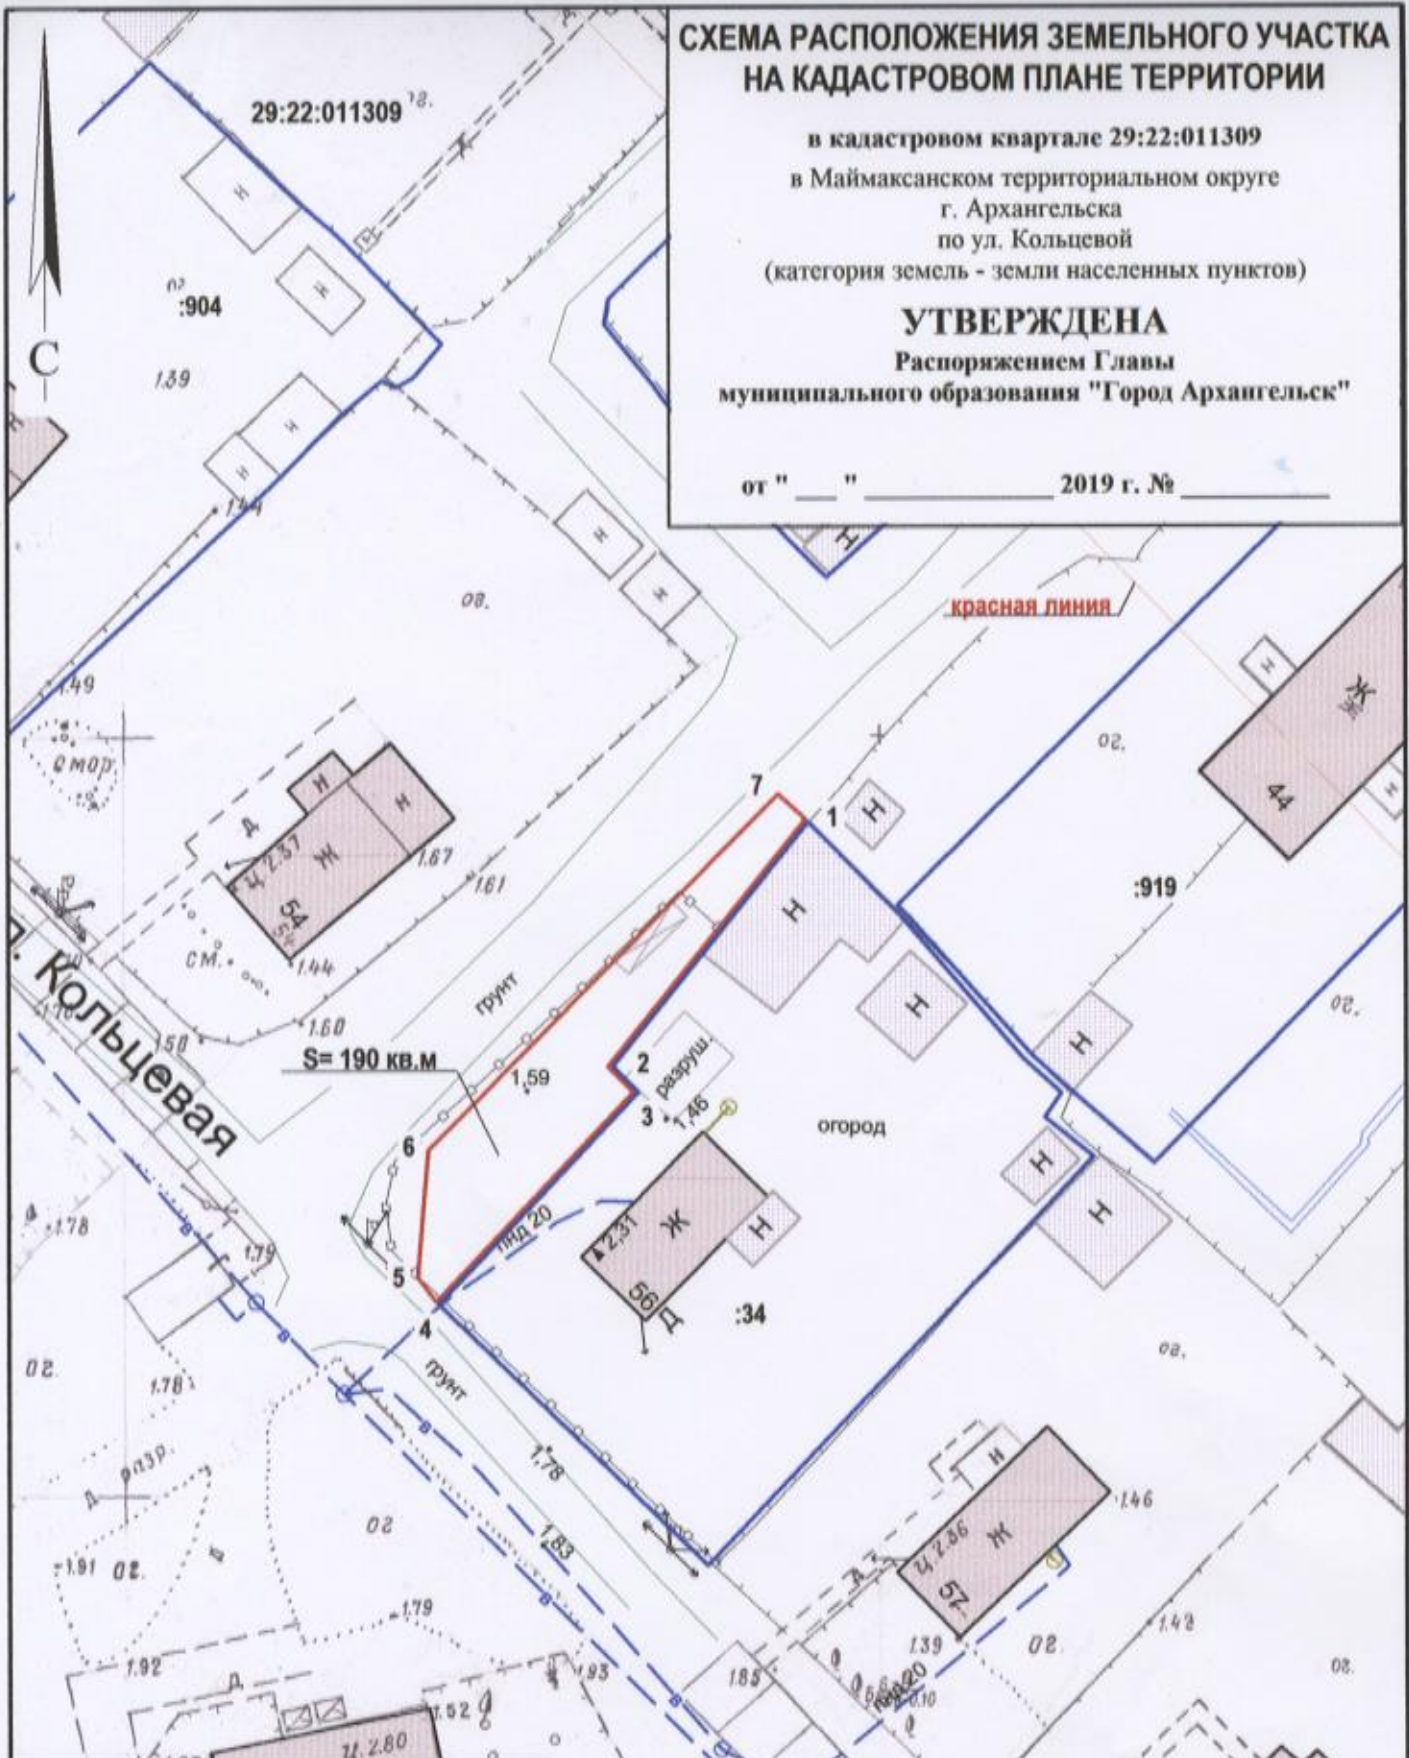

Система координат МСК-29

Условный номер земельного участка

Площадь земельного участка 190 кв. м

Обозначение характерных точек границ	координаты, м	
	X	Y
1	667336.85	2518289.45
2	667320.07	2518276.97
3	667318.46	2518278.72
4	667304.19	2518266.17
5	667305.75	2518264.88
6	667314.14	2518265.30
7	667338.42	2518287.58

УСЛОВНЫЕ ОБОЗНАЧЕНИЯ:

- изображение границ образуемого земельного участка
- изображение границ учтенных земельных участков
- 29:22:011309 надпись кадастрового номера кадастрового квартала
- :34 надпись кадастрового номера земельного участка

Масштаб 1 : 500