



# СХЕМА РАСПОЛОЖЕНИЯ ЗЕМЕЛЬНОГО УЧАСТКА НА КАДАСТРОВОМ ПЛАНЕ ТЕРРИТОРИИ

в кадастровом квартале 29:22:081508  
в Исакогорском территориальном округе  
г.Архангельска  
по ул.Магистральной  
(категория земель - земли населенных пунктов)

**УТВЕРЖДЕНА**

Распоряжением Главы муниципального  
образования "Город Архангельск"

от " \_\_\_\_ " \_\_\_\_\_ 2019 г. № \_\_\_\_

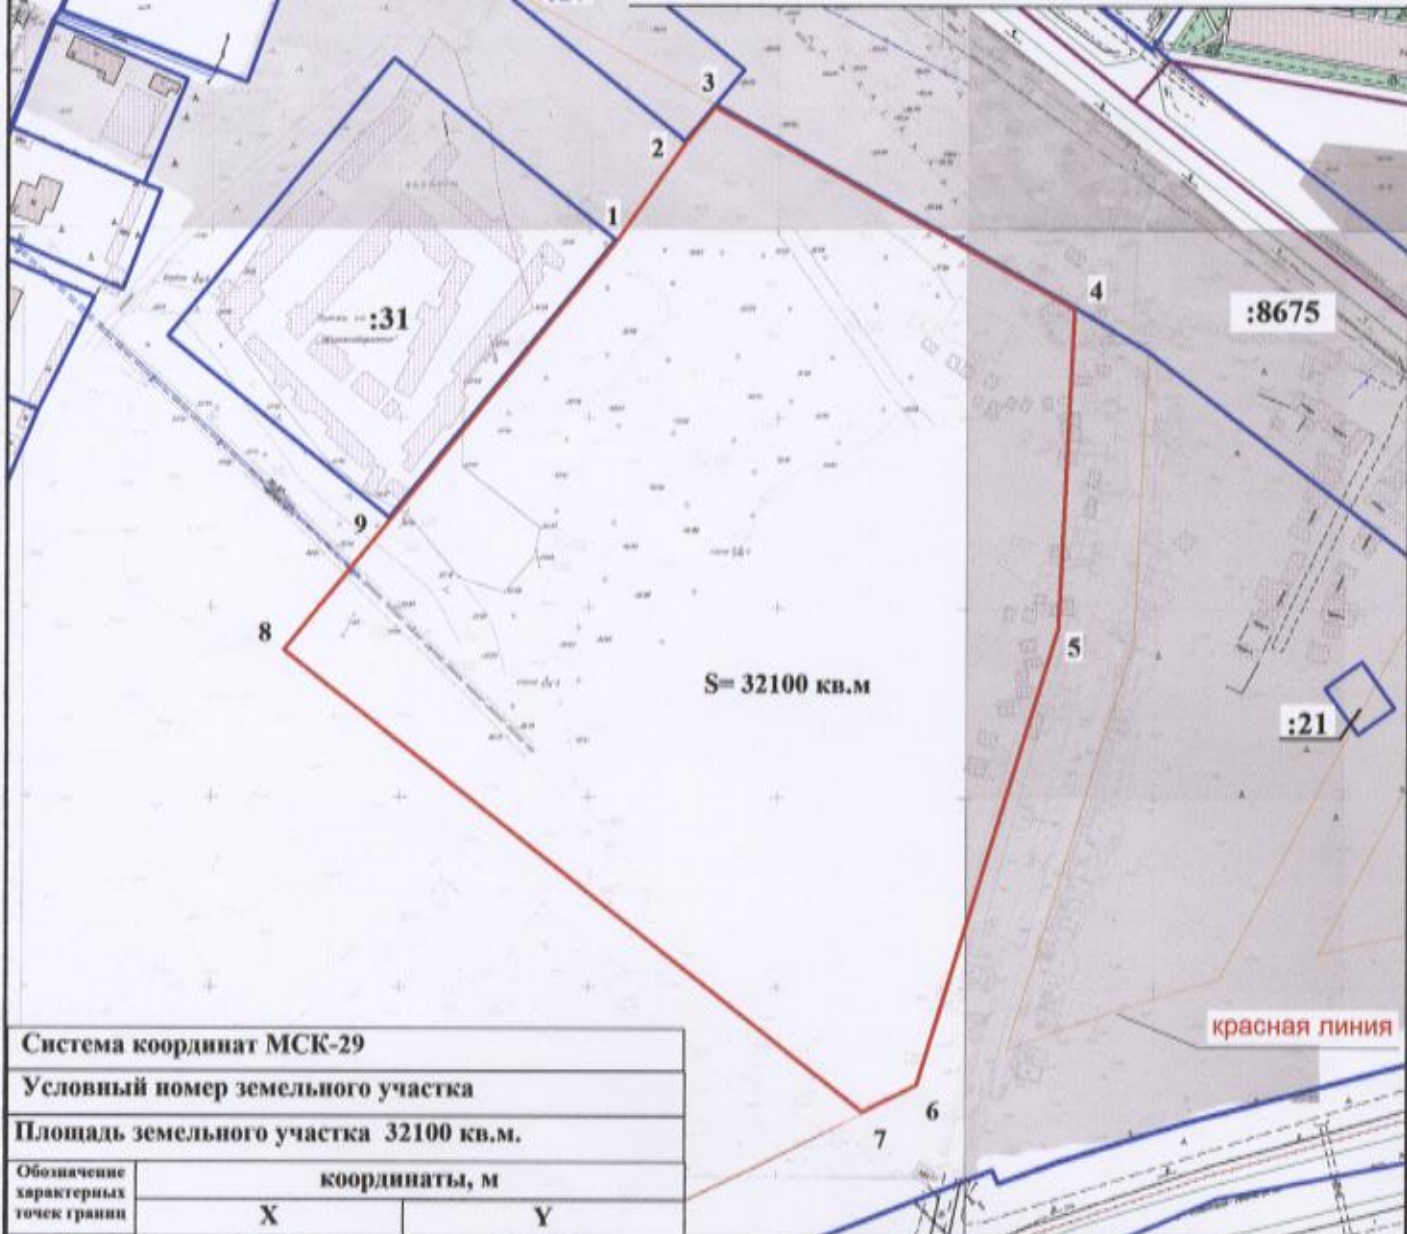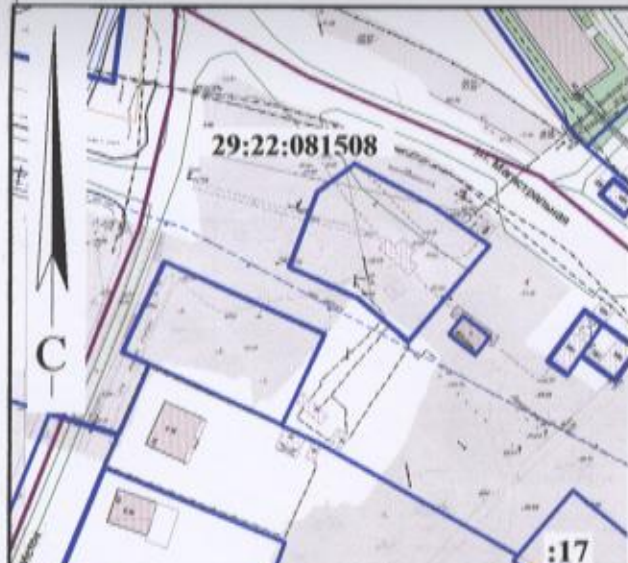

Система координат МСК-29

Условный номер земельного участка

Площадь земельного участка 32100 кв.м.

Обозначение  
характерных  
точек границы

координаты, м

	X	Y
1	639098.21	2524435.95
2	639125.20	2524453.22
3	639135.04	2524460.88
4	639085.98	2524558.00
5	639000.95	2524557.13
6	638879.17	2524524.52
7	638871.24	2524510.64
8	638987.12	2524352.11
9	639022.61	2524379.10

## УСЛОВНЫЕ ОБОЗНАЧЕНИЯ:

- изображение границ образуемого земельного участка
- изображение границ учтенных земельных участков
- надпись кадастрового номера кадастрового квартала  
**29:22:050108**
- надпись кадастрового номера земельного участка  
**:21**

Масштаб 1 : 2000