


СХЕМА РАСПОЛОЖЕНИЯ ЗЕМЕЛЬНОГО УЧАСТКА НА КАДАСТРОВОМ ПЛАНЕ ТЕРРИТОРИИ


в кадастровом квартале 29:22:011307
в Маймаксанском территориальном округе
г. Архангельска
по ул. Междуречье
(категория земель - земли населенных пунктов)

УТВЕРЖДЕНА
Распоряжением Главы
муниципального образования "Город Архангельск"

от " " 2019 г. №

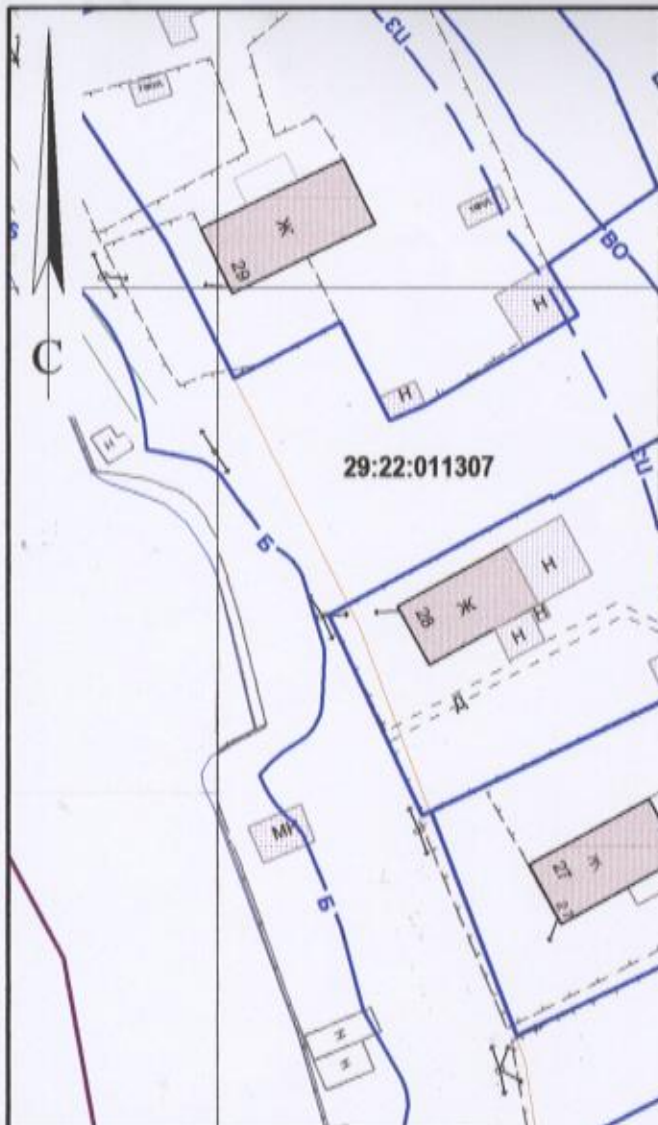

Система координат МСК-29		
Условный номер земельного участка		
Площадь земельного участка 855 кв.м		
Обозначение характерных точек границ	координаты, м	
	X	Y
1	667831.14	2518234.56
2	667836.86	2518244.47
3	667841.10	2518254.97
4	667843.39	2518253.24
5	667845.55	2518257.19
6	667837.19	2518262.82
7	667837.42	2518263.23
8	667813.30	2518280.38
9	667811.95	2518278.05
10	667808.43	2518278.47
11	667801.49	2518282.12
12	667795.09	2518273.97
13	667794.13	2518269.61
14	667796.32	2518264.93
15	667795.17	2518256.47
16	667792.34	2518244.73
17	667792.11	2518244.15
18	667793.33	2518243.80
19	667797.20	2518242.34
20	667798.94	2518241.52
21	667801.13	2518245.43
22	667799.83	2518246.13
23	667815.44	2518273.31
24	667825.46	2518267.93
25	667824.92	2518265.78
26	667827.28	2518263.68
27	667834.66	2518258.51
28	667822.83	2518237.94
29	667826.93	2518236.50
30	667830.70	2518234.80

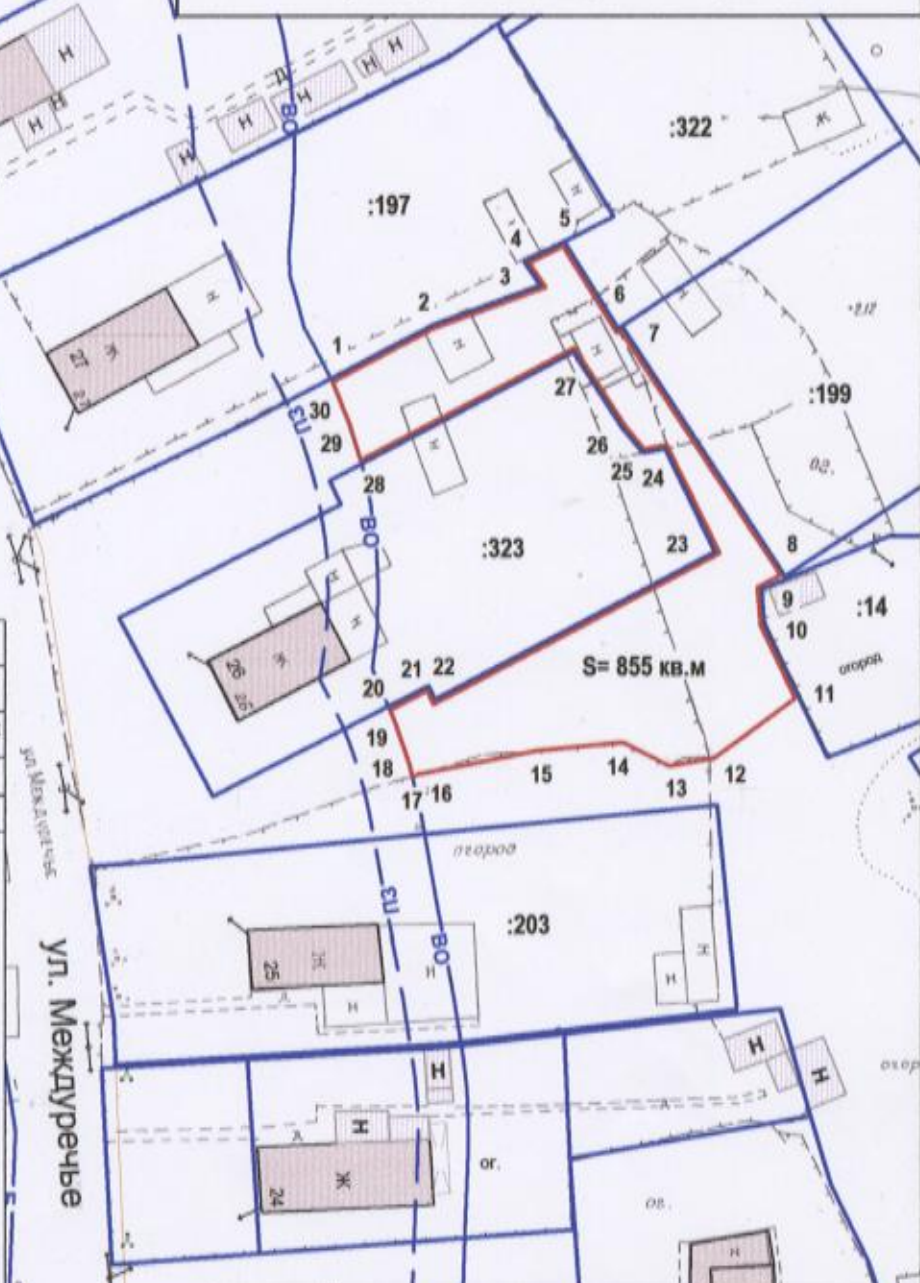

УСЛОВНЫЕ ОБОЗНАЧЕНИЯ:

- изображение границ образуемого земельного участка
- изображение границ учтенных земельных участков
- 29:22:011307 надпись кадастрового номера кадастрового квартала
- :323 надпись кадастрового номера земельного участка

Масштаб 1 : 750