


СХЕМА РАСПОЛОЖЕНИЯ ЗЕМЕЛЬНОГО УЧАСТКА НА КАДАСТРОВом ПЛАНЕ ТЕРРИТОРИИ

в кадастровом квартале 29:22:071607
в территориальном округе Варавино-Фактория
г. Архангельска
по проспекту Ленинградскому, 377
(категория земель - земли населенных пунктов)

УТВЕРЖДЕНА

Распоряжением Администрации
городского округа "Город Архангельск"

от "21" марта 2024 г. № 1340р

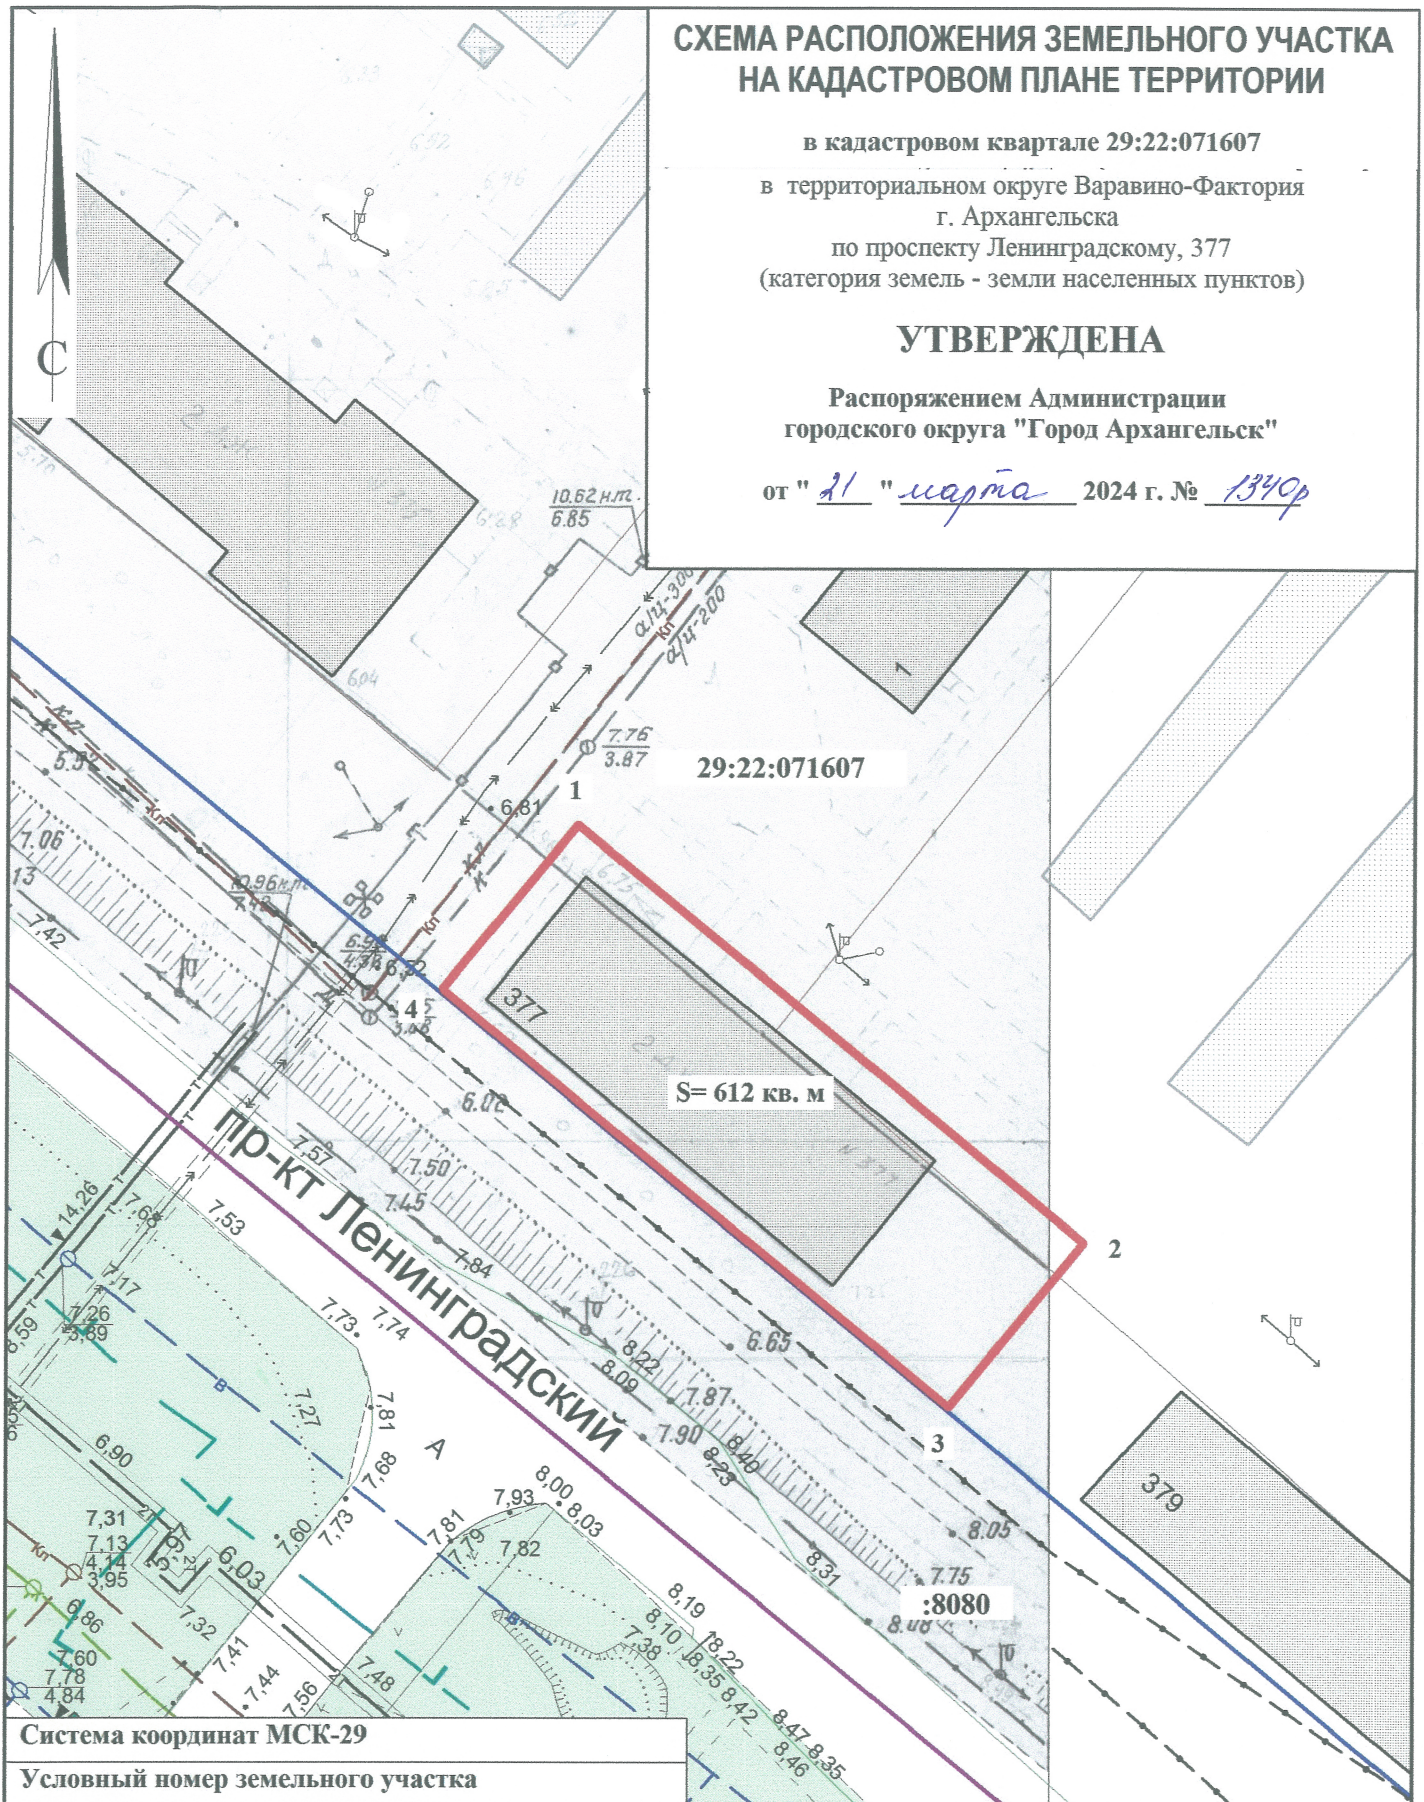

Система координат МСК-29

Условный номер земельного участка

Площадь земельного участка 612 кв. м

| Обозначение характерных точек границ | координаты, м | |
|--|---------------|------------|
| | X | Y |
| 1 | 646361.70 | 2529225.10 |
| 2 | 646335.59 | 2529259.32 |
| 3 | 646324.28 | 2529250.70 |
| 4 | 646350.38 | 2529216.47 |

УСЛОВНЫЕ ОБОЗНАЧЕНИЯ:

- граница образуемого земельного участка
- граница учтенных земельных участков
- 29:22:071607 номер кадастрового квартала
- :8080 кадастровый номер земельного участка

Масштаб 1 : 500