


СХЕМА РАСПОЛОЖЕНИЯ ЗЕМЕЛЬНОГО УЧАСТКА НА КАДАСТРОВОМ ПЛАНЕ ТЕРРИТОРИИ

в кадастровом квартале 29:22:040754
в Октябрьском территориальном округе
г. Архангельска
по ул. Карла Маркса, 42
(категория земель - земли населенных пунктов)

УТВЕРЖДЕНА

Распоряжением Администрации
городского округа "Город Архангельск"

от " 21 " марта 2024 № 1342р

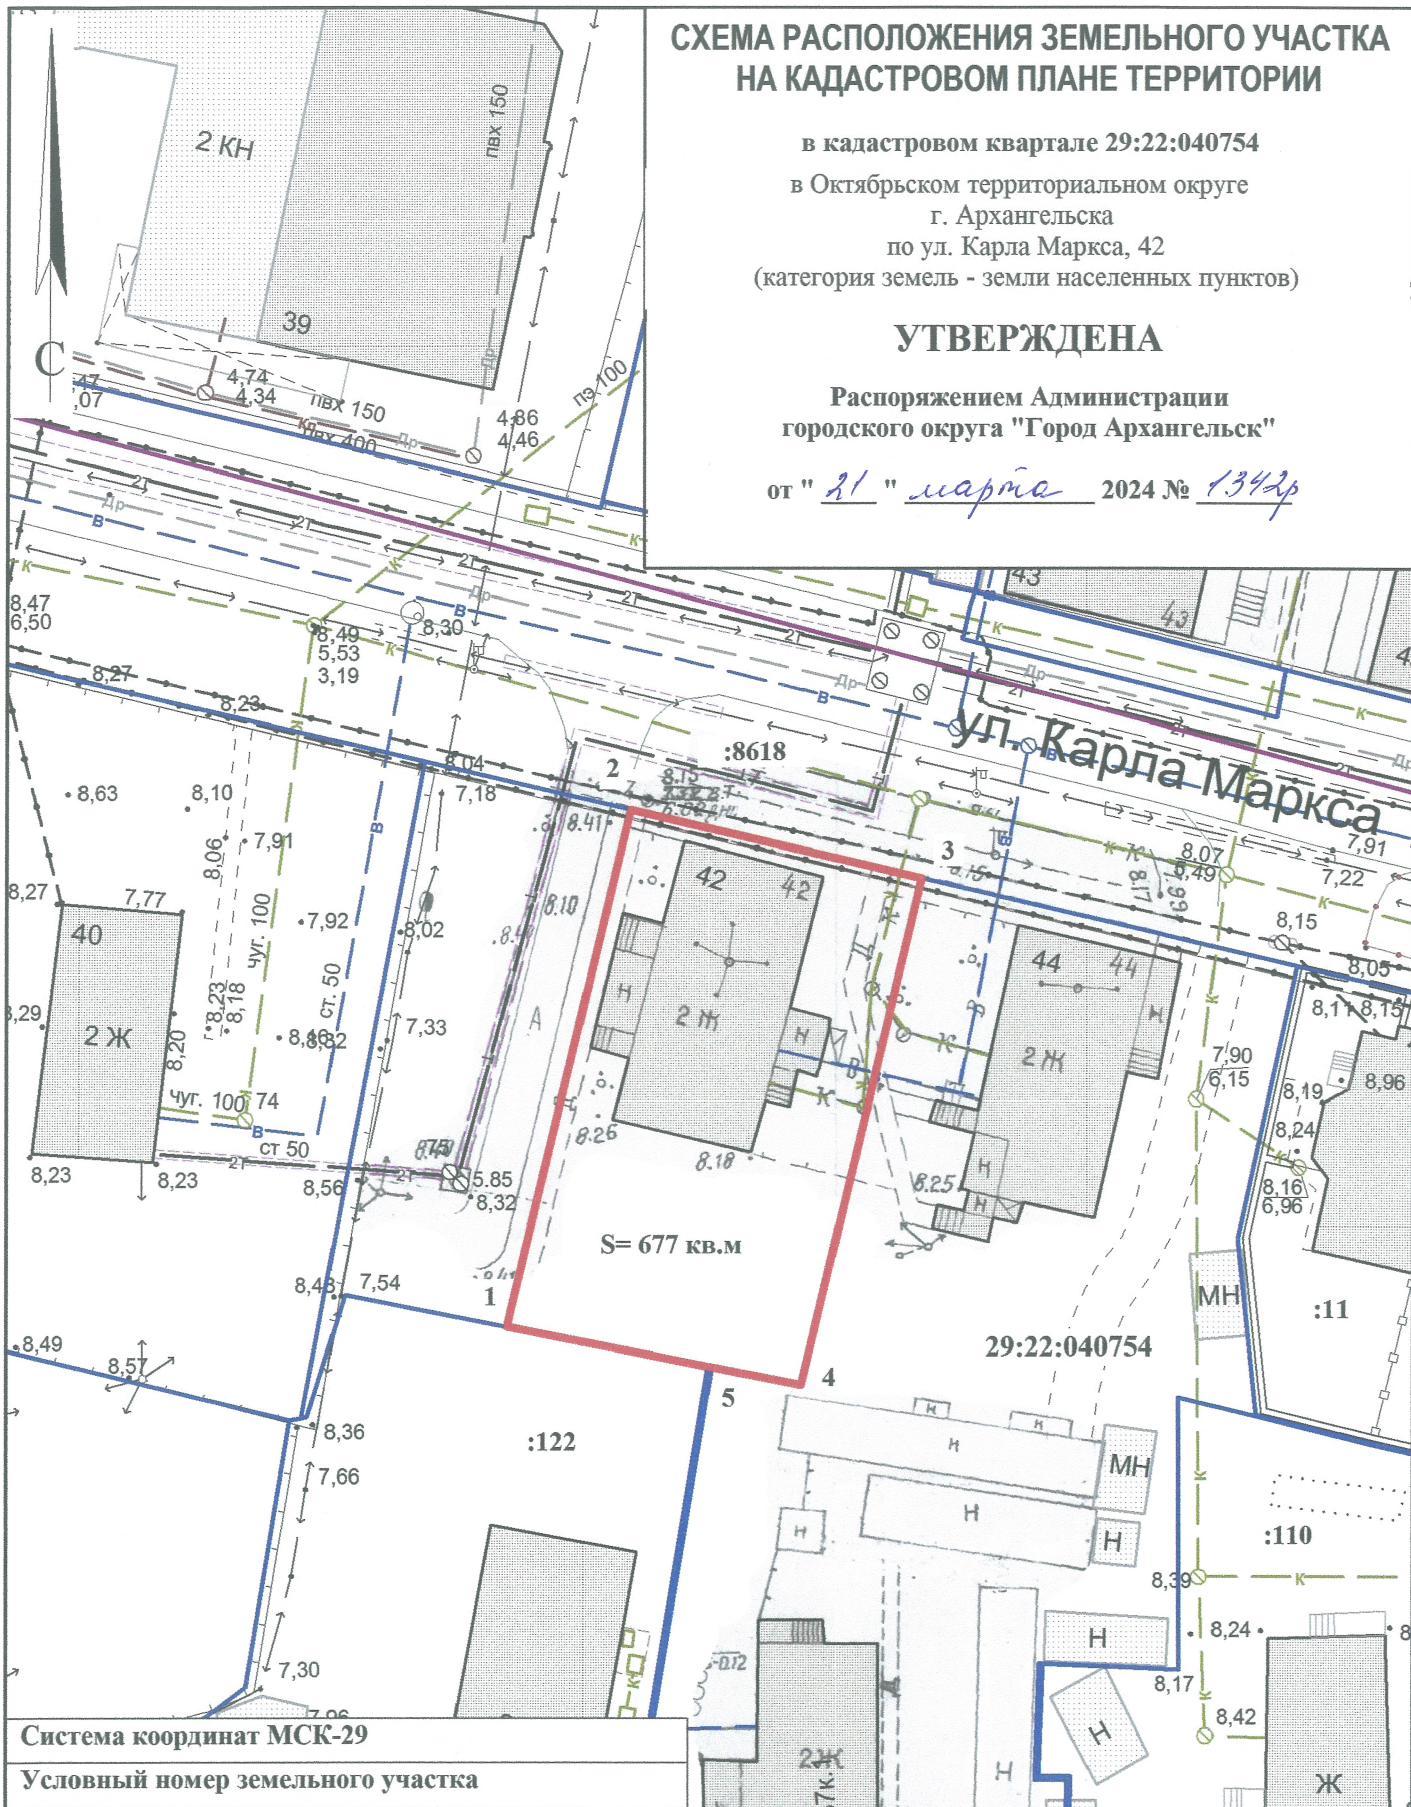

Система координат МСК-29

Условный номер земельного участка

Площадь земельного участка 677 кв.м.

Обозначение характерных точек границ	координаты, м	
	X	Y
1	651833.40	2519866.84
2	651867.62	2519873.60
3	651863.88	2519892.86
4	651830.34	2519886.21
5	651831.27	2519880.33

УСЛОВНЫЕ ОБОЗНАЧЕНИЯ:

- граница образуемого земельного участка
- граница учтенных земельных участков
- 29:22:040754** номер кадастрового квартала
- :110** кадастровый номер земельного участка

Масштаб 1 : 500