


СХЕМА РАСПОЛОЖЕНИЯ ЗЕМЕЛЬНОГО УЧАСТКА НА КАДАСТРОВОМ ПЛАНЕ ТЕРРИТОРИИ

в кадастровом квартале 29:22:081603
в Исакогорском территориальном округе
г. Архангельска
по ул. Привокзальной, 12
(категория земель - земли населенных пунктов)

УТВЕРЖДЕНА

Распоряжением Администрации
городского округа "Город Архангельск"

от "21" марта 2024 г. № 1344р

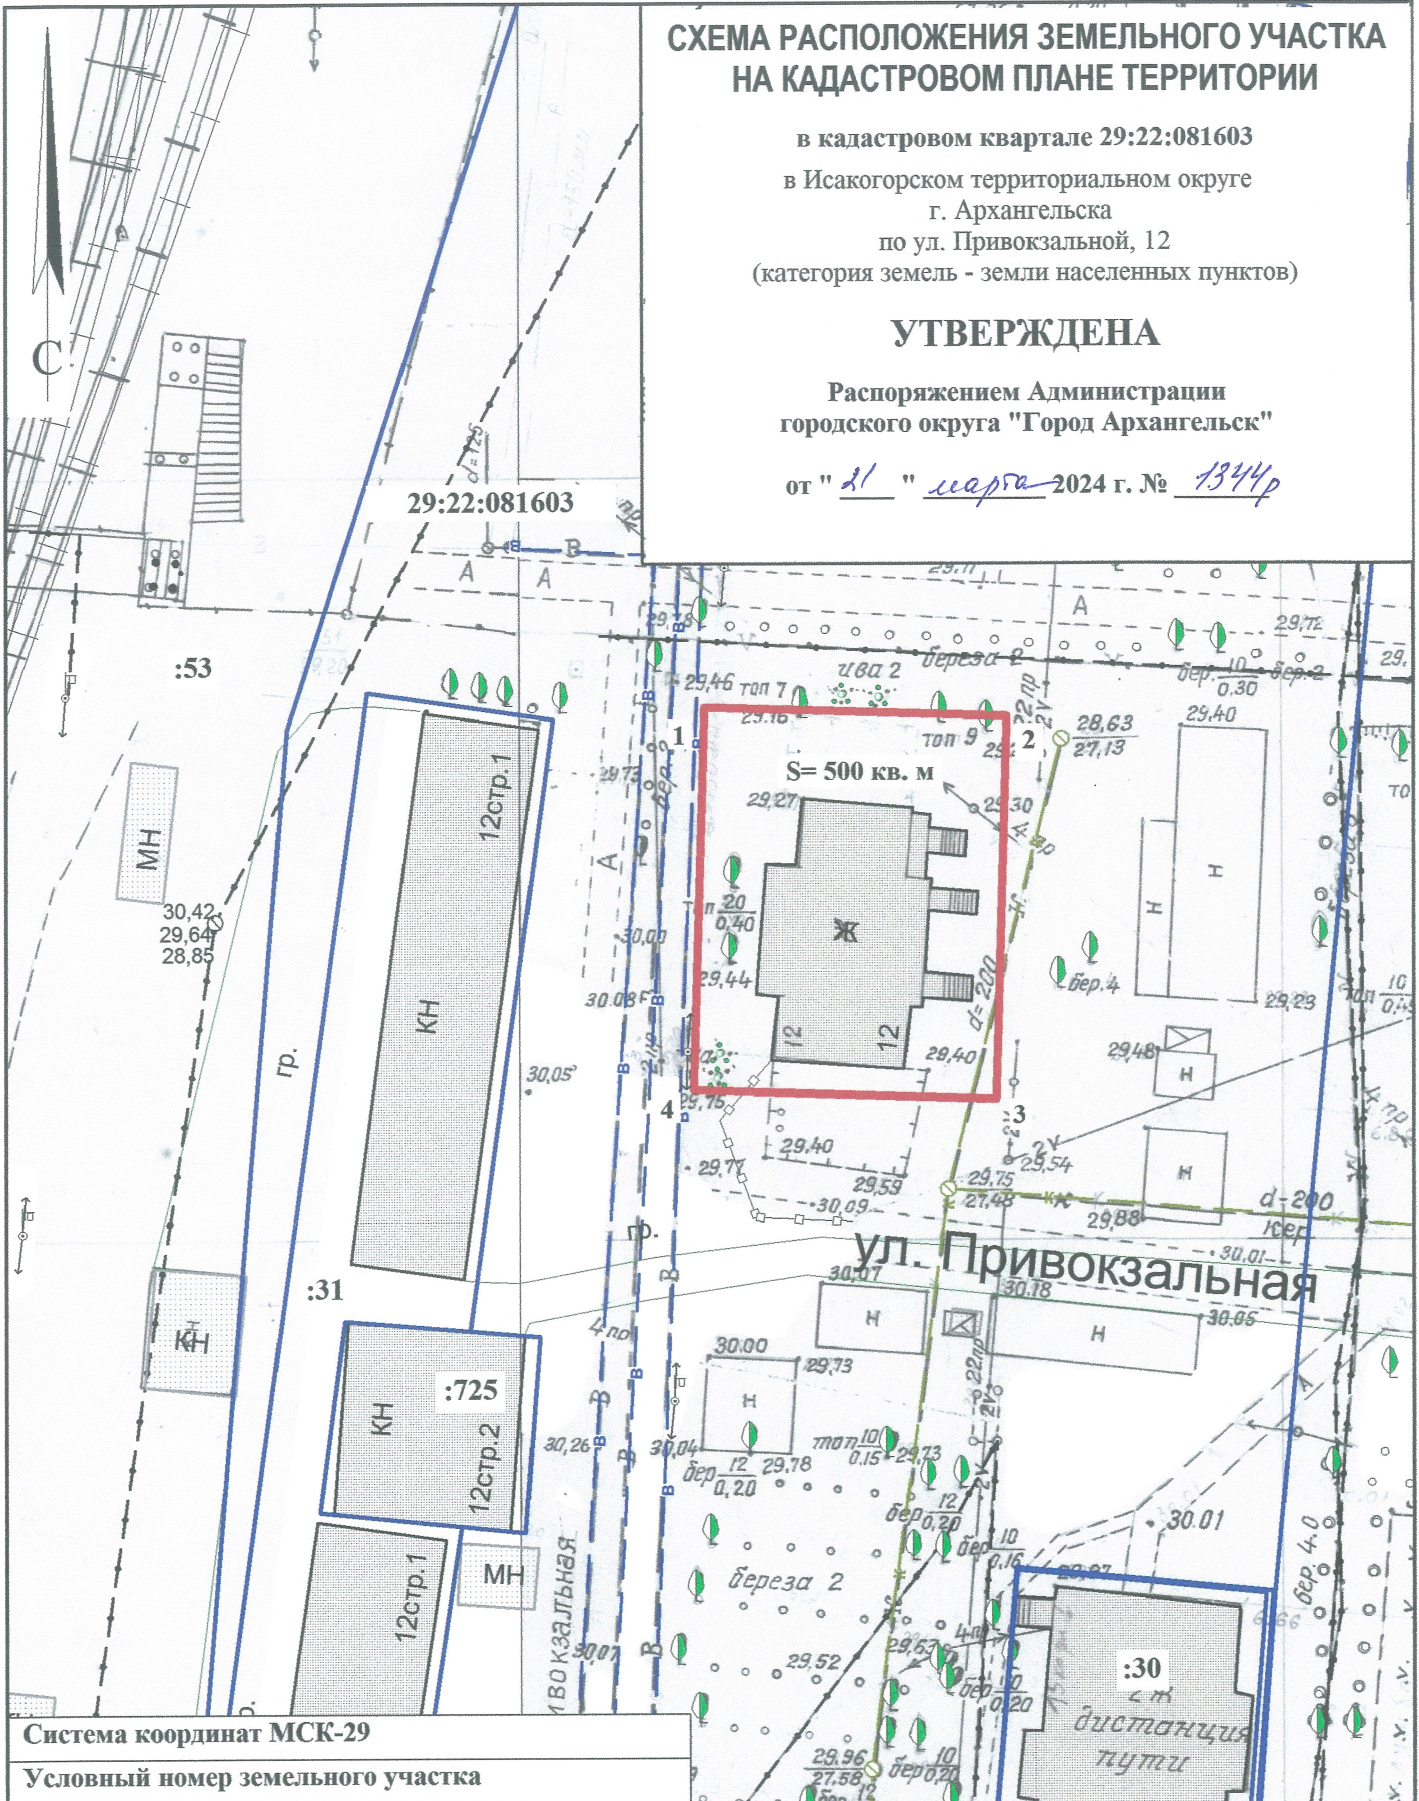

Система координат МСК-29

Условный номер земельного участка

Площадь земельного участка 500 кв. м

Обозначение характерных точек границ	координаты, м	
	X	Y
1	639780.50	2524264.82
2	639780.66	2524284.69
3	639755.50	2524284.89
4	639755.35	2524265.02

УСЛОВНЫЕ ОБОЗНАЧЕНИЯ:

- граница образуемого земельного участка
- граница учтенных земельных участков
- 29:22:081603 номер кадастрового квартала
- :31 кадастровый номер земельного участка

Масштаб 1 : 500