


СХЕМА РАСПОЛОЖЕНИЯ ЗЕМЕЛЬНОГО УЧАСТКА НА КАДАСТРОВом ПЛАНЕ ТЕРРИТОРИИ

в кадастровом квартале 29:22:022513
в Соломбальском территориальном округе
г. Архангельска
по ул. Мещерского, 2
(категория земель - земли населенных пунктов)

УТВЕРЖДЕНА

Распоряжением Главы городского округа
"Город Архангельск"

от " 6 " июня 2024 г. № 2950р

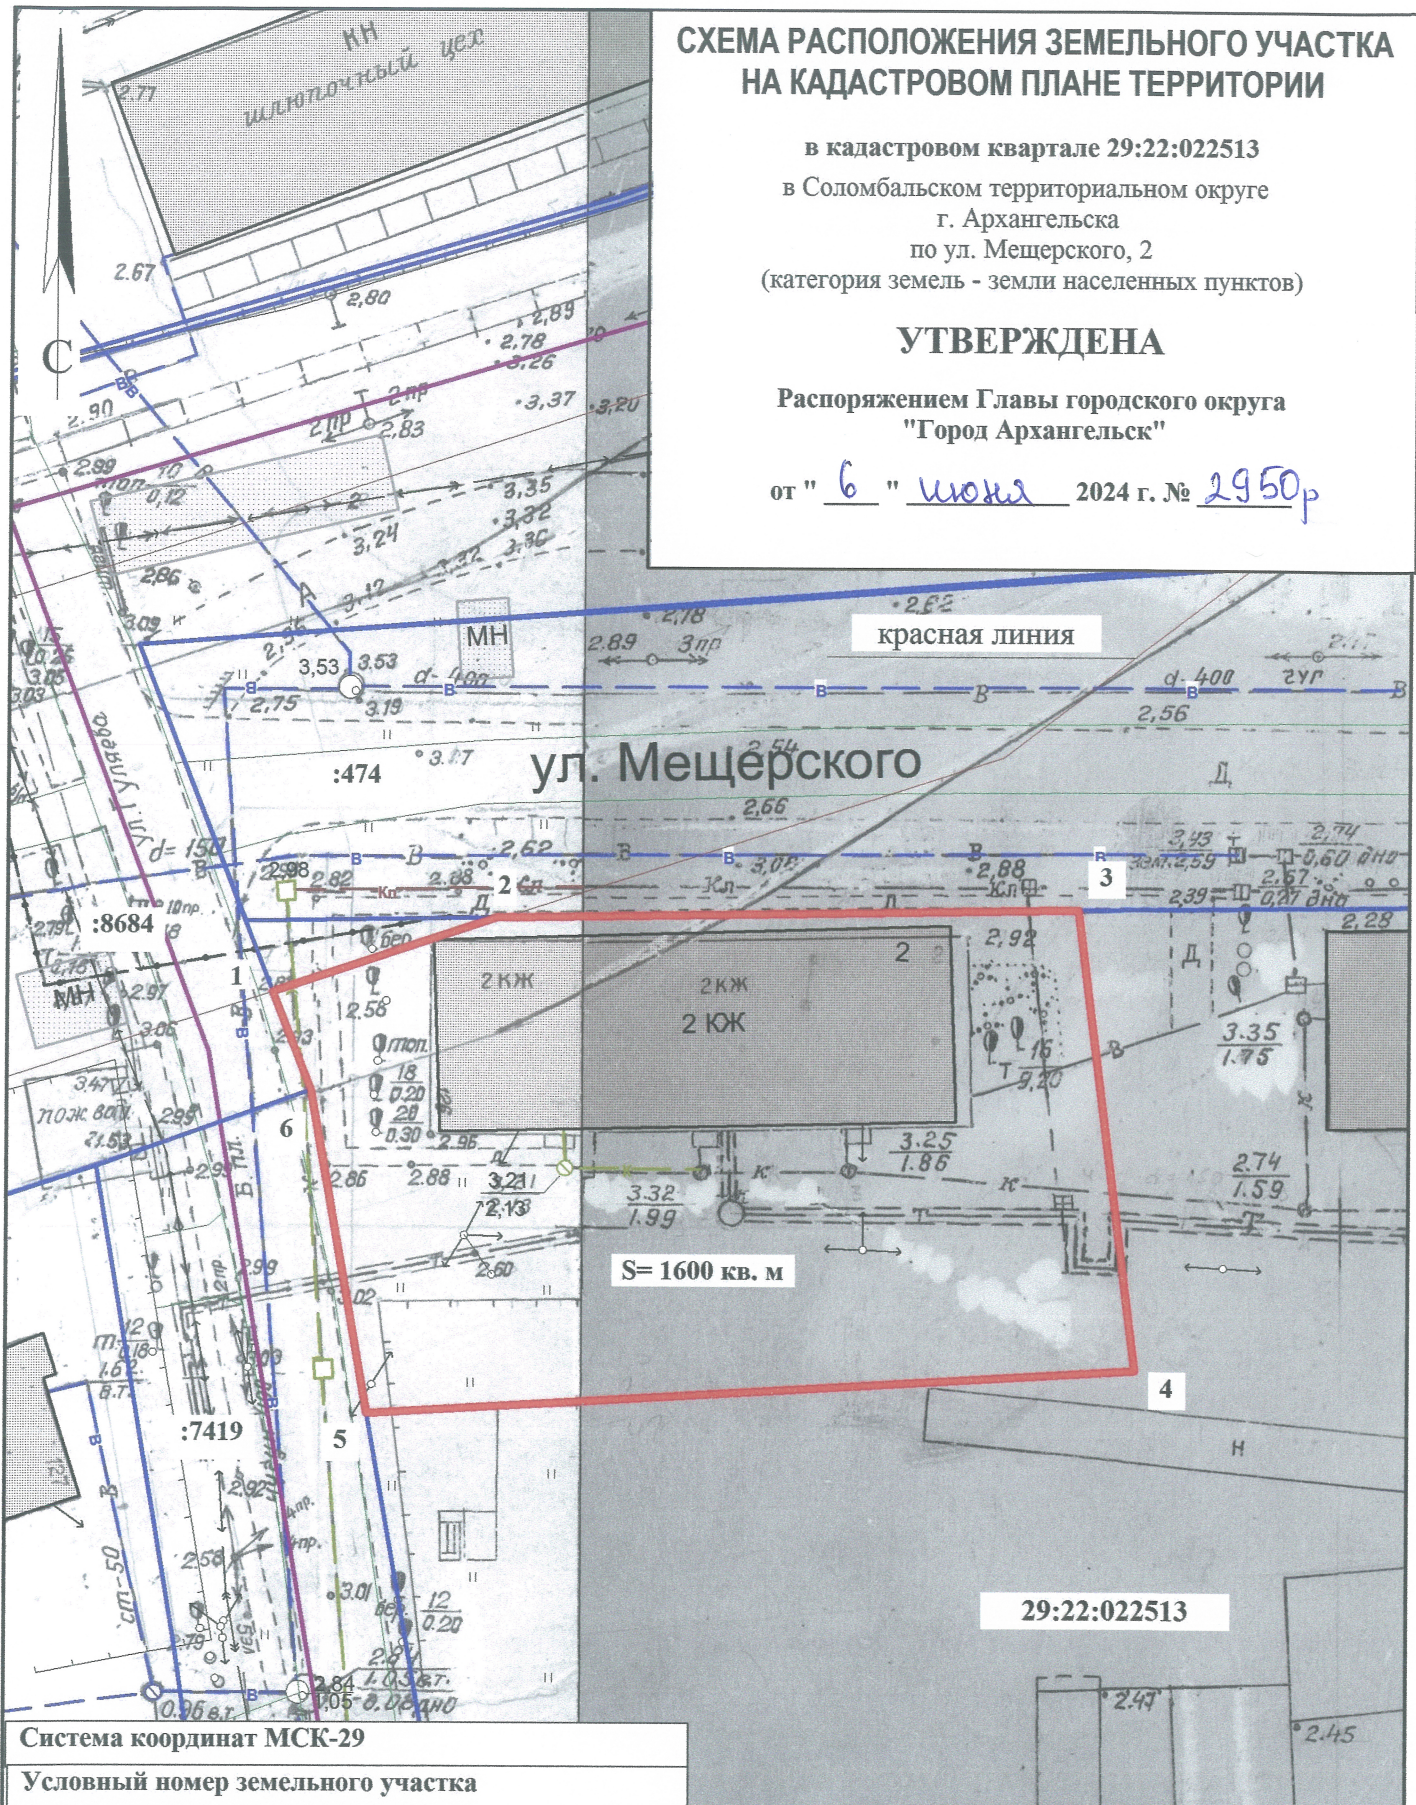

Система координат МСК-29

Условный номер земельного участка

Площадь земельного участка 1600 кв. м

Обозначение характерных точек границ	координаты, м	
	X	Y
1	656959.26	2518571.02
2	656964.71	2518585.48
3	656966.80	2518623.79
4	656936.61	2518628.69
5	656931.72	2518578.37
6	656952.88	2518573.80

УСЛОВНЫЕ ОБОЗНАЧЕНИЯ:

- граница образуемого земельного участка
- граница учтенных земельных участков

29:22:022513 номер кадастрового квартала

:16 кадастровый номер земельного участка

Масштаб 1 : 500