


СХЕМА РАСПОЛОЖЕНИЯ ЗЕМЕЛЬНОГО УЧАСТКА НА КАДАСТРОВОМ ПЛАНЕ ТЕРРИТОРИИ

в кадастровом квартале 29:22:012008
в Маймаксанском территориальном округе
г. Архангельска
по ул. Победы, 18
(категория земель - земли населенных пунктов)

УТВЕРЖДЕНА

Распоряжением Администрации городского
округа "Город Архангельск"

от " 6 " июня 2024 г. № 2959р

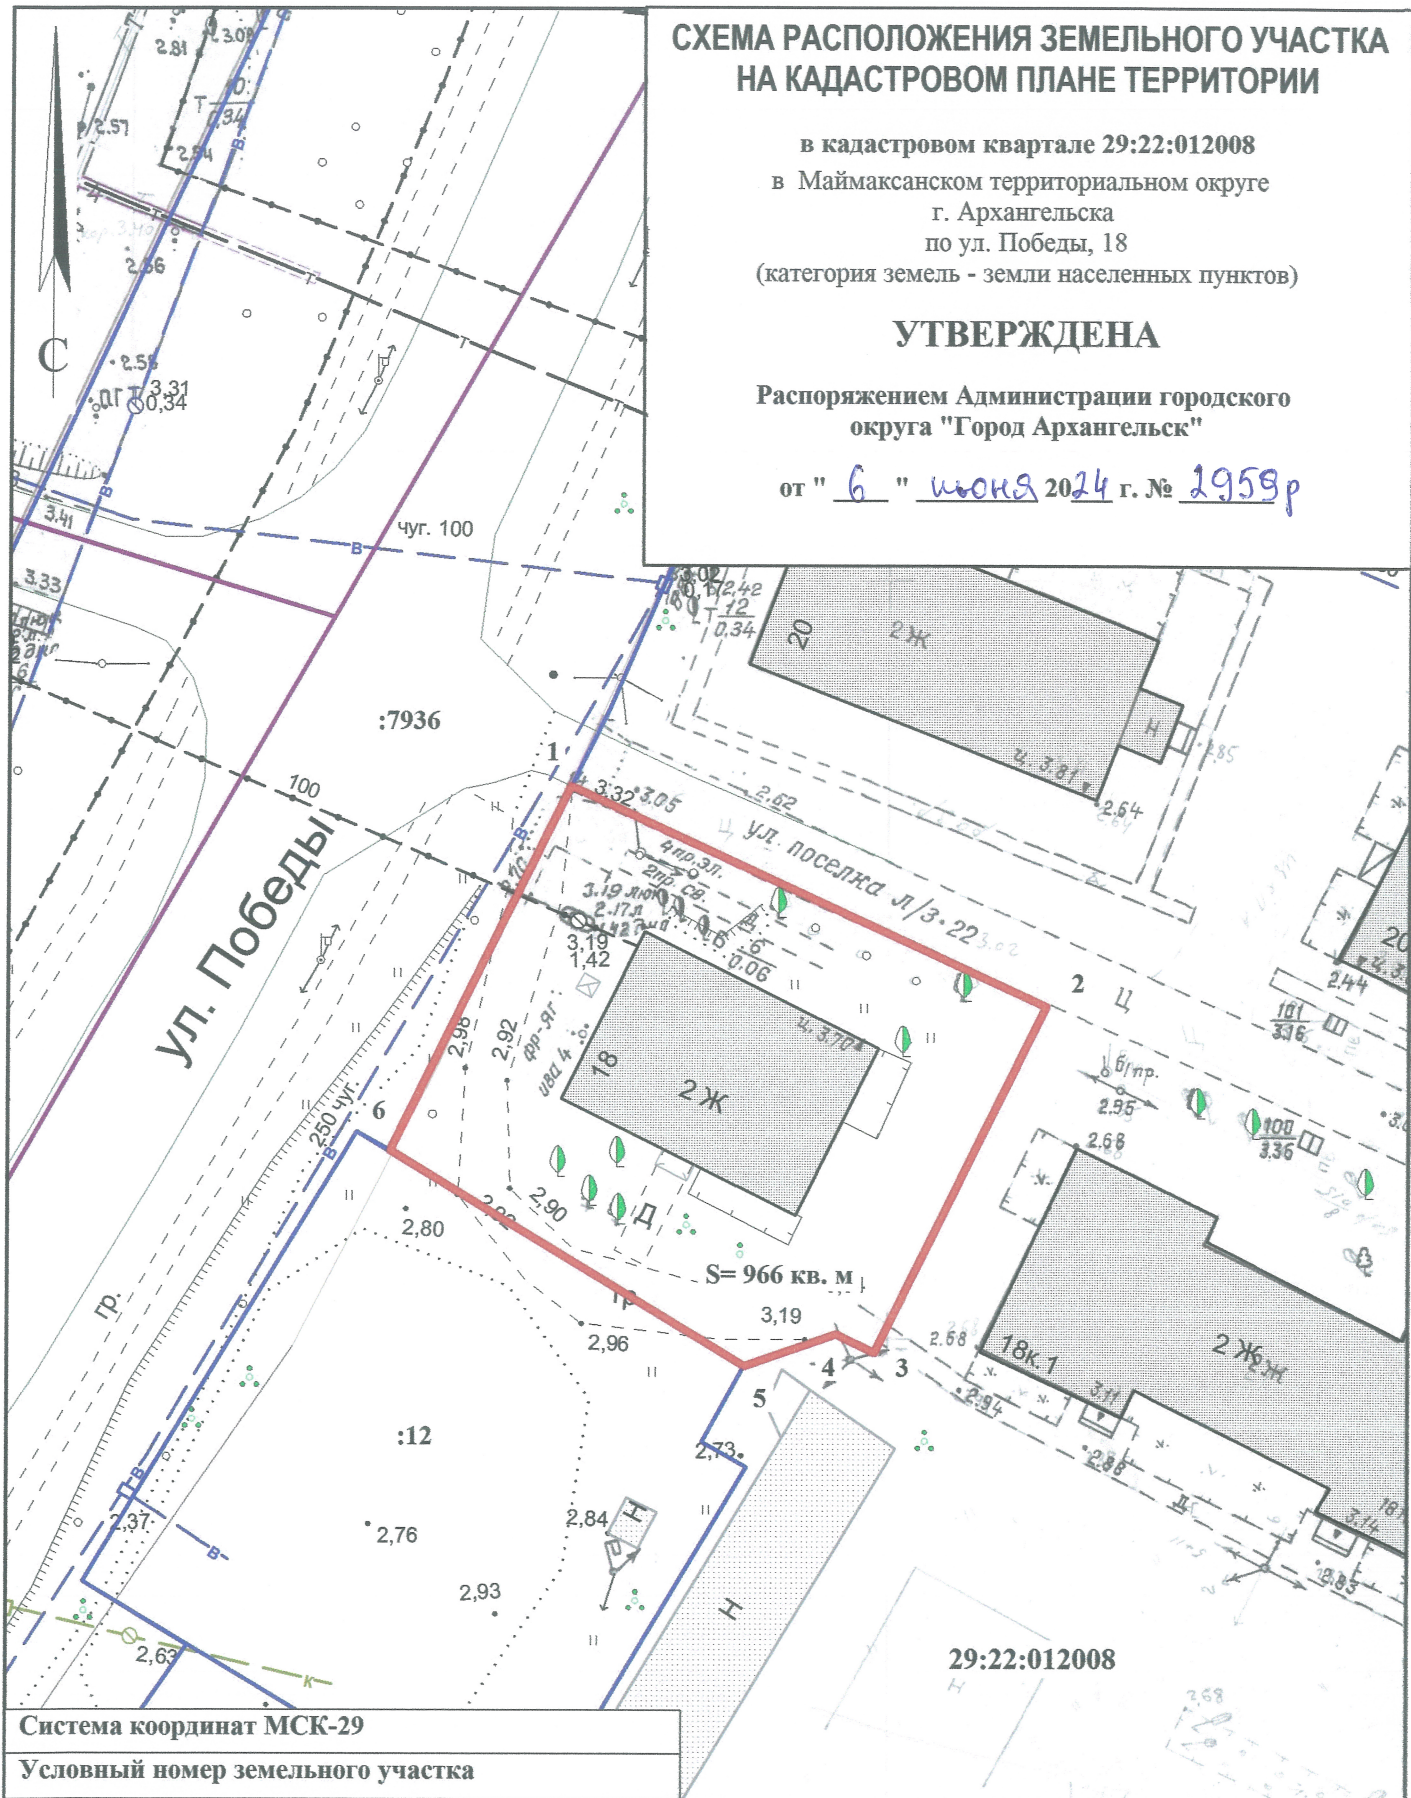

Система координат МСК-29

Условный номер земельного участка

Площадь земельного участка 966 кв. м

Обозначение характерных точек границ	координаты, м	
	X	Y
1	663631.90	2519766.44
2	663618.62	2519798.34
3	663595.37	2519787.88
4	663596.52	2519785.35
5	663594.15	2519779.35
6	663607.43	2519755.54

УСЛОВНЫЕ ОБОЗНАЧЕНИЯ:

- граница образуемого земельного участка
- граница учтенных земельных участков
- 29:22:012008 номер кадастрового квартала
- :12 кадастровый номер земельного участка

Масштаб 1 : 500