


СХЕМА РАСПОЛОЖЕНИЯ ЗЕМЕЛЬНОГО УЧАСТКА НА КАДАСТРОВОМ ПЛАНЕ ТЕРРИТОРИИ

в кадастровом квартале 29:22:010507
в Маймаксанском территориальном округе
г. Архангельска
по ул. Мудьюгской, 45
(категория земель - земли населенных пунктов)

УТВЕРЖДЕНА

Распоряжением Администрации городского
округа "Город Архангельск"

от " 30 " сентября 20 25 г. № 387р

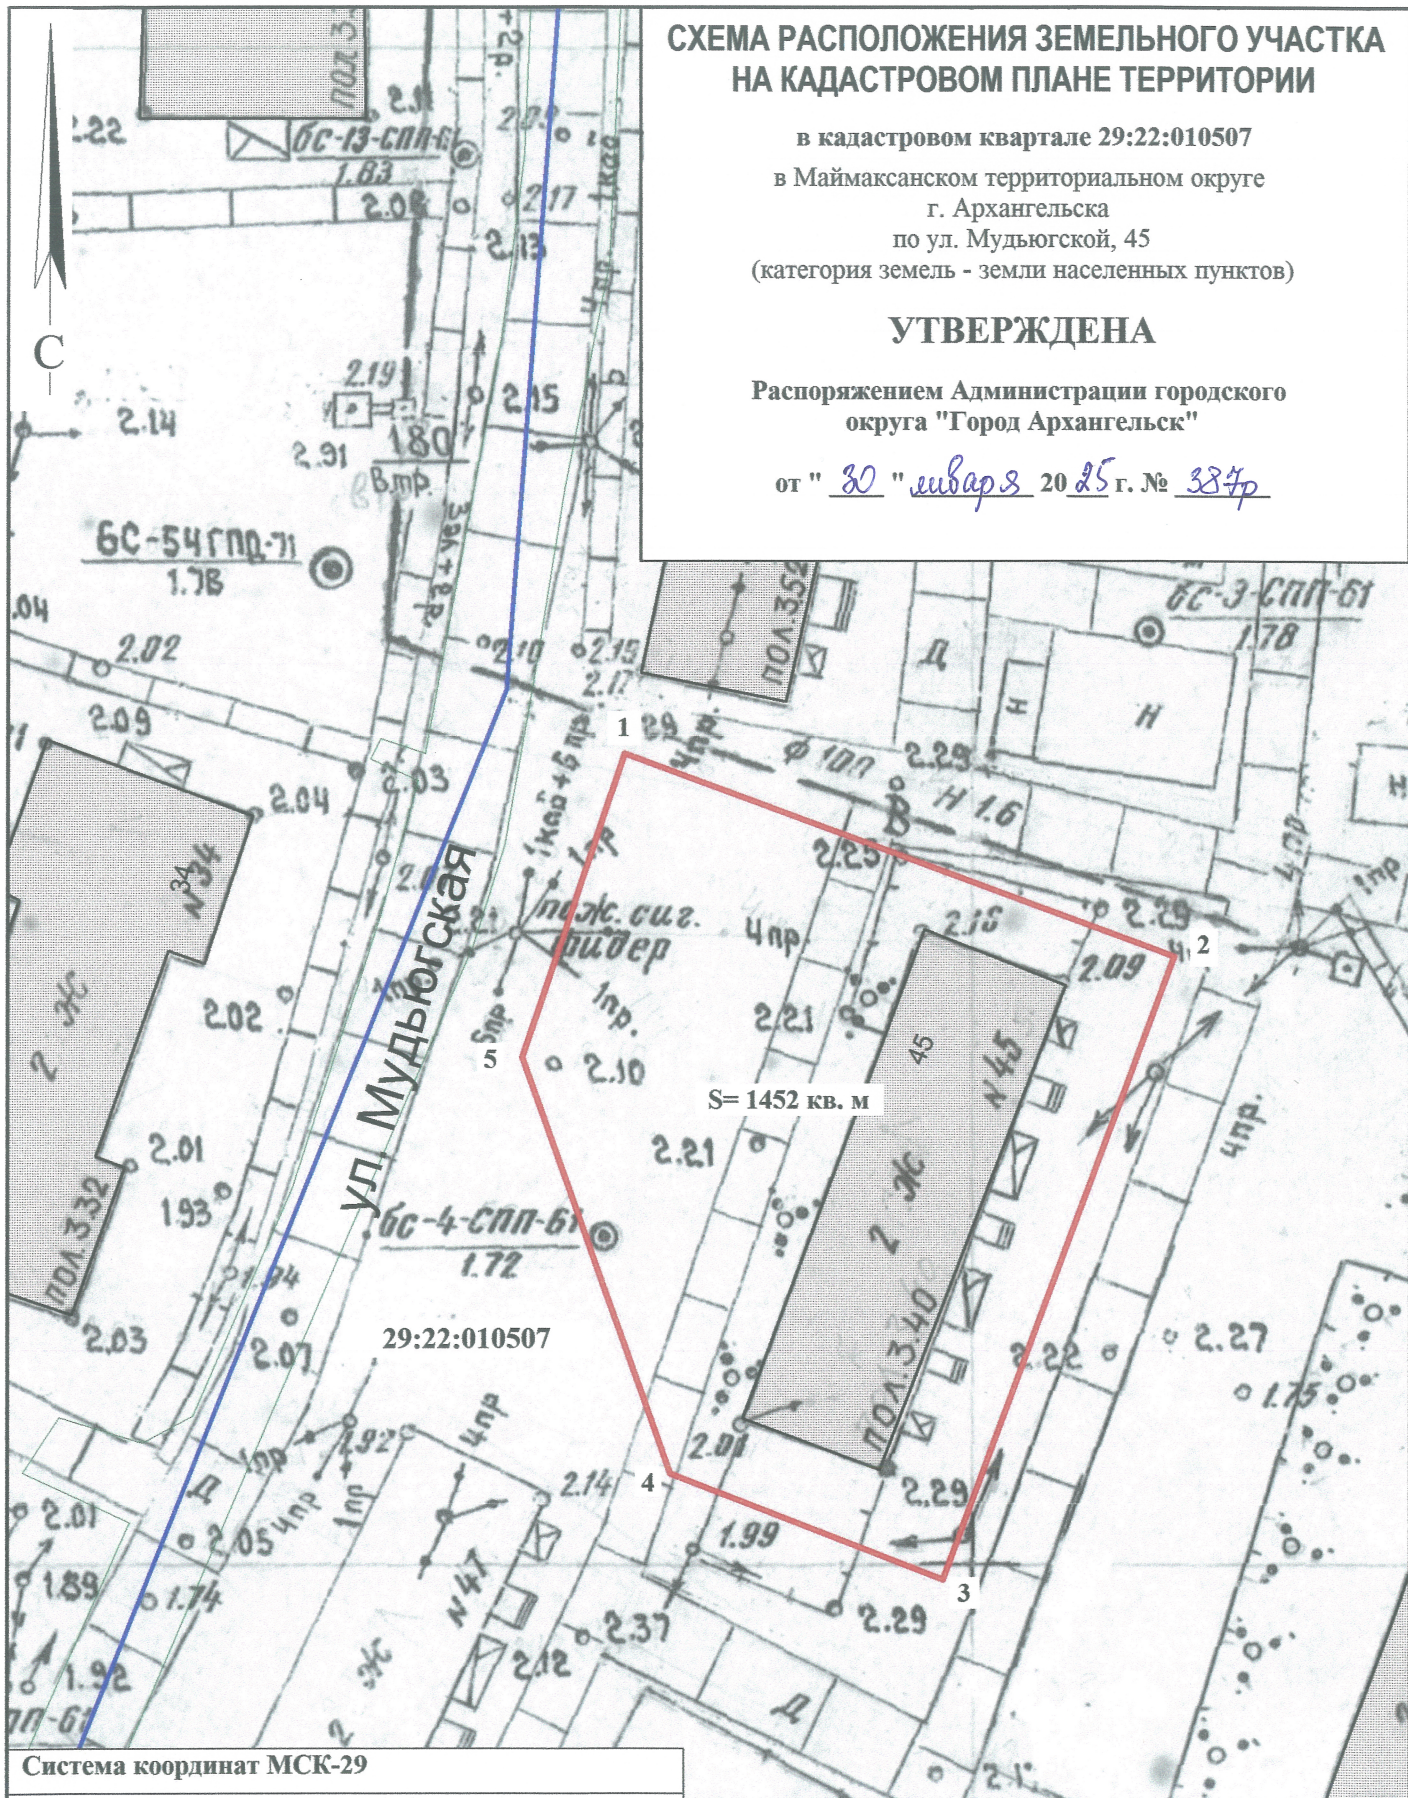

Система координат МСК-29

Площадь земельного участка 1452 кв. м

Обозначение характерных точек границ	координаты, м	
	X	Y
1	669733.28	2523134.25
2	669721.27	2523171.00
3	669679.66	2523157.22
4	669685.95	2523139.04
5	669713.01	2523128.29

УСЛОВНЫЕ ОБОЗНАЧЕНИЯ:

- граница образуемого земельного участка
- граница учтенных земельных участков
- 29:22:010507 номер кадастрового квартала
- :7 кадастровый номер земельного участка

Масштаб 1 : 500