


СХЕМА РАСПОЛОЖЕНИЯ ЗЕМЕЛЬНОГО УЧАСТКА НА КАДАСТРОВОМ ПЛАНЕ ТЕРРИТОРИИ

в кадастровом квартале 29:22:081502
в Исакогорском территориальном округе
г. Архангельска
по ул. Тяговой, 3
(категория земель - земли населенных пунктов)

УТВЕРЖДЕНА

Распоряжением Администрации городского
округа "Город Архангельск"

от " 29 " августа 20 24 г. № 4458р

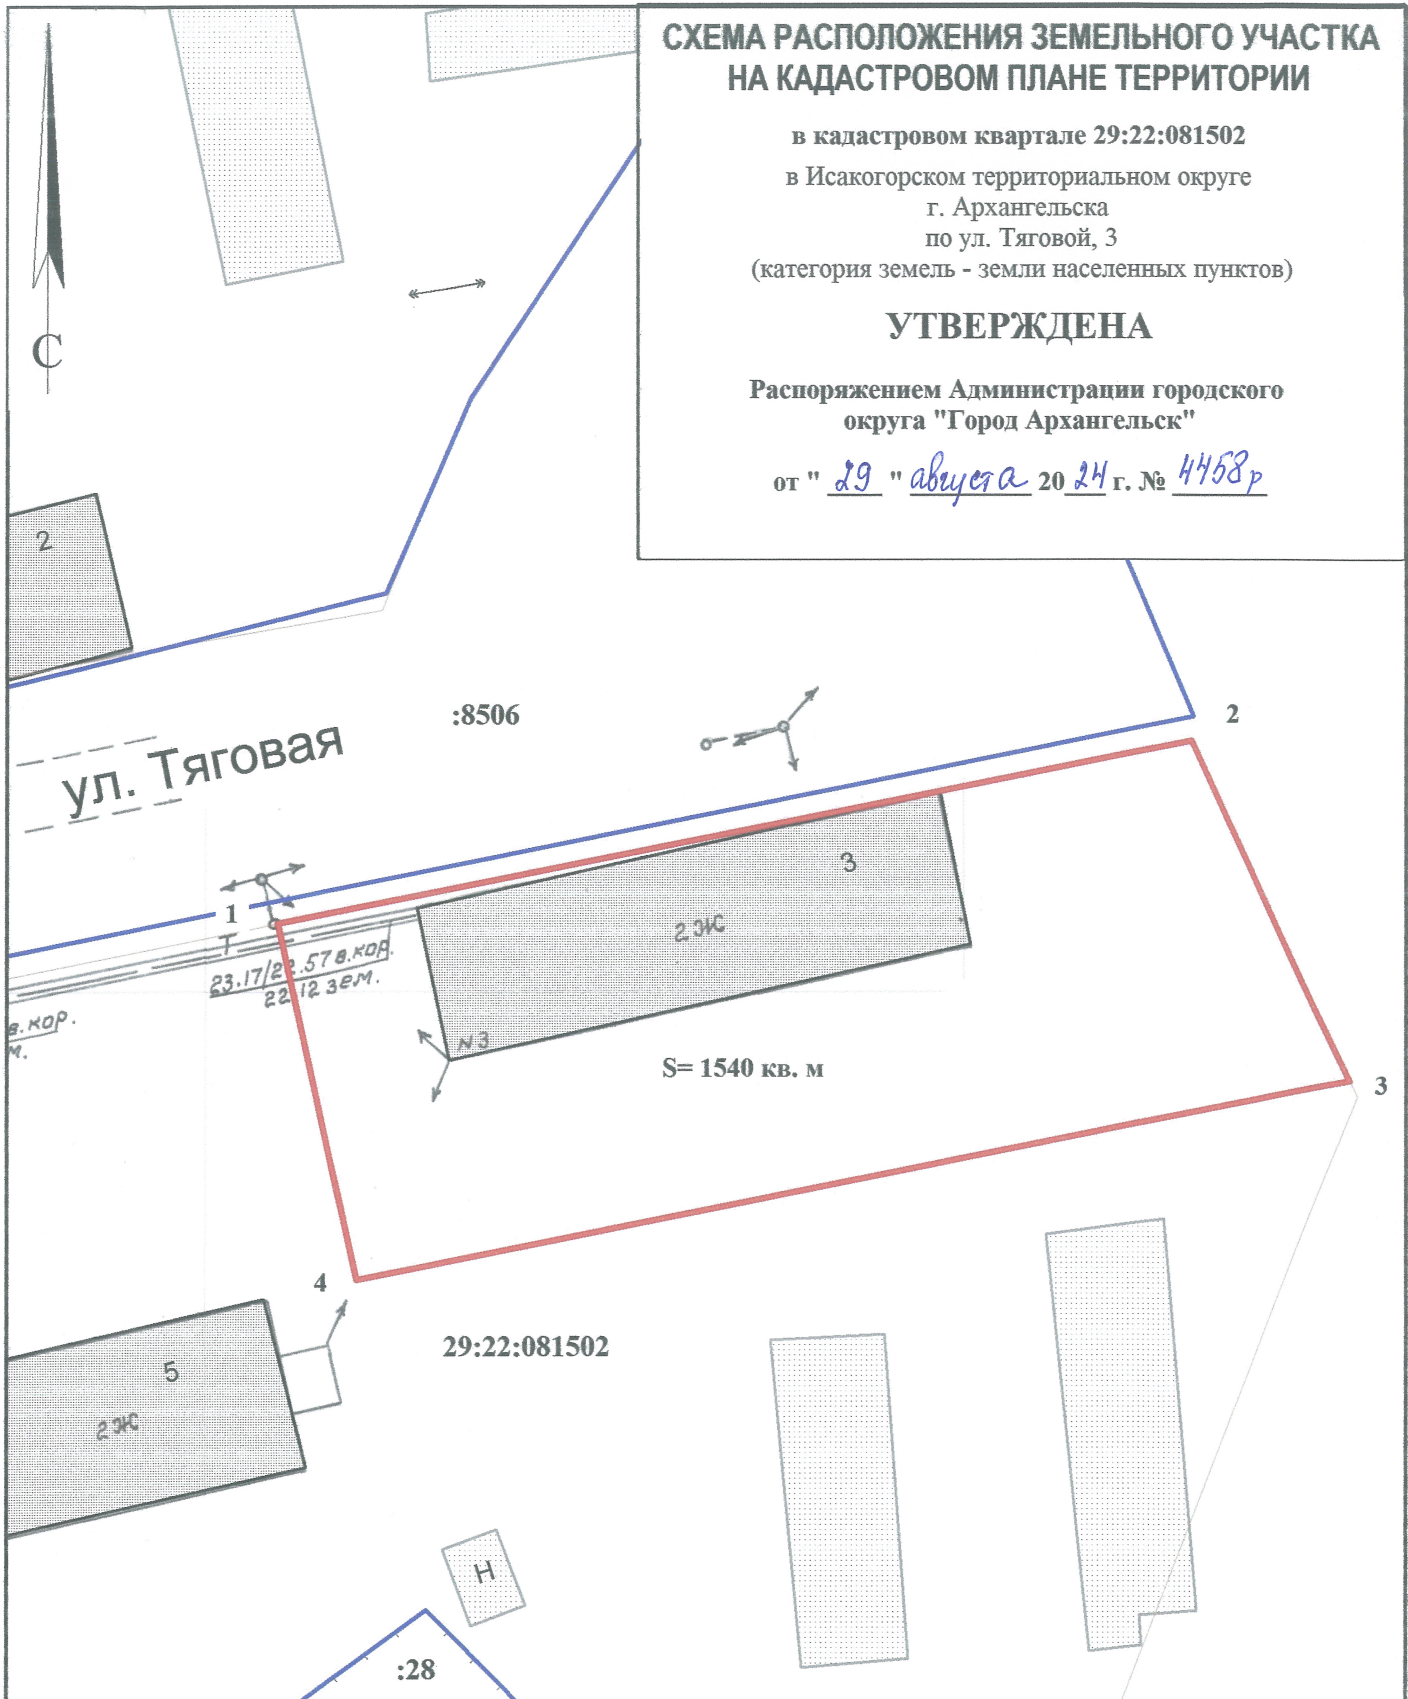

Система координат МСК-29

Условный номер земельного участка

Площадь земельного участка 1540 кв. м

Обозначение характерных точек границ	координаты, м	
	X	Y
1	641512.18	2524541.59
2	641526.54	2524601.41
3	641504.50	2524612.52
4	641488.92	2524547.67

красная линия

УСЛОВНЫЕ ОБОЗНАЧЕНИЯ:

- граница образуемого земельного участка
- граница учтенных земельных участков
- 29:22:081502 номер кадастрового квартала
- :28 кадастровый номер земельного участка

Масштаб 1 : 500