


# СХЕМА РАСПОЛОЖЕНИЯ ЗЕМЕЛЬНОГО УЧАСТКА НА КАДАСТРОВОМ ПЛАНЕ ТЕРРИТОРИИ

в кадастровом квартале 29:22:021002  
в Соломбальском территориальном округе  
г. Архангельска  
по ул. Александра Петрова, 9  
(категория земель - земли населенных пунктов)

## УТВЕРЖДЕНА

Распоряжением Администрации городского  
округа "Город Архангельск"

от "29" августа 2024 г. № 4469р

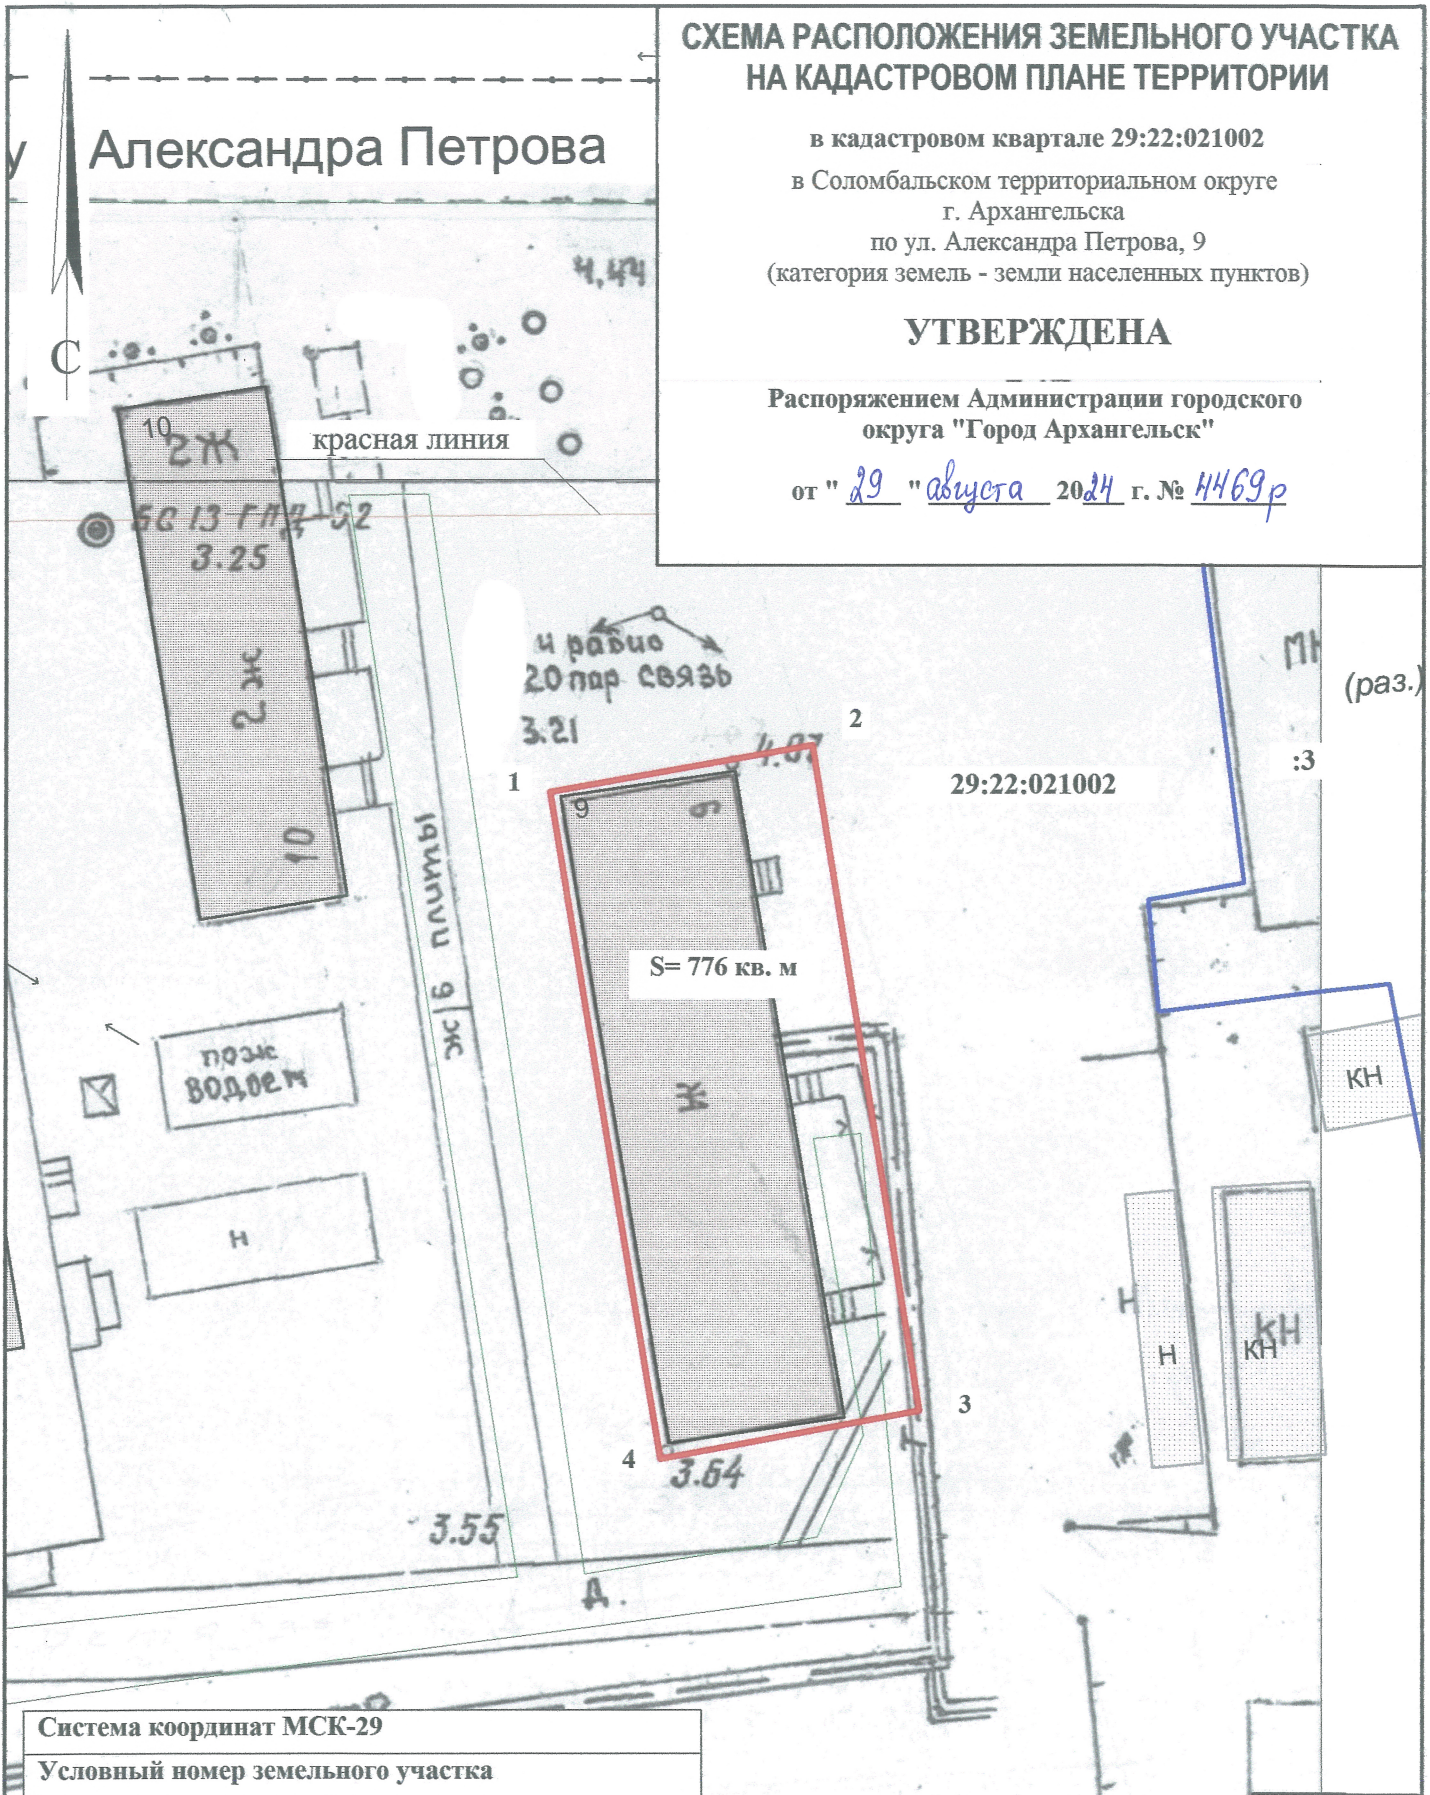

Система координат МСК-29

Условный номер земельного участка

Площадь земельного участка 776 кв. м

Обозначение характерных точек границ	координаты, м	
	X	Y
1	659860.74	2518179.23
2	659817.08	2518188.17
3	659820.91	2518205.05
4	659864.51	2518196.40

### УСЛОВНЫЕ ОБОЗНАЧЕНИЯ:

- граница образуемого земельного участка
- граница учтенных земельных участков
- 29:22:021002 номер кадастрового квартала
- :3 кадастровый номер земельного участка

Масштаб 1 : 500