


СХЕМА РАСПОЛОЖЕНИЯ ЗЕМЕЛЬНОГО УЧАСТКА НА КАДАСТРОВОМ ПЛАНЕ ТЕРРИТОРИИ

в кадастровом квартале 29:22:022701
в Соломбальском территориальном округе
г. Архангельска
по ул. Большеземельской
(категория земель - земли населенных пунктов)

УТВЕРЖДЕНА

Распоряжением Администрации
городского округа "Город Архангельск"

от " ___ " _____ 2021 г. № _____

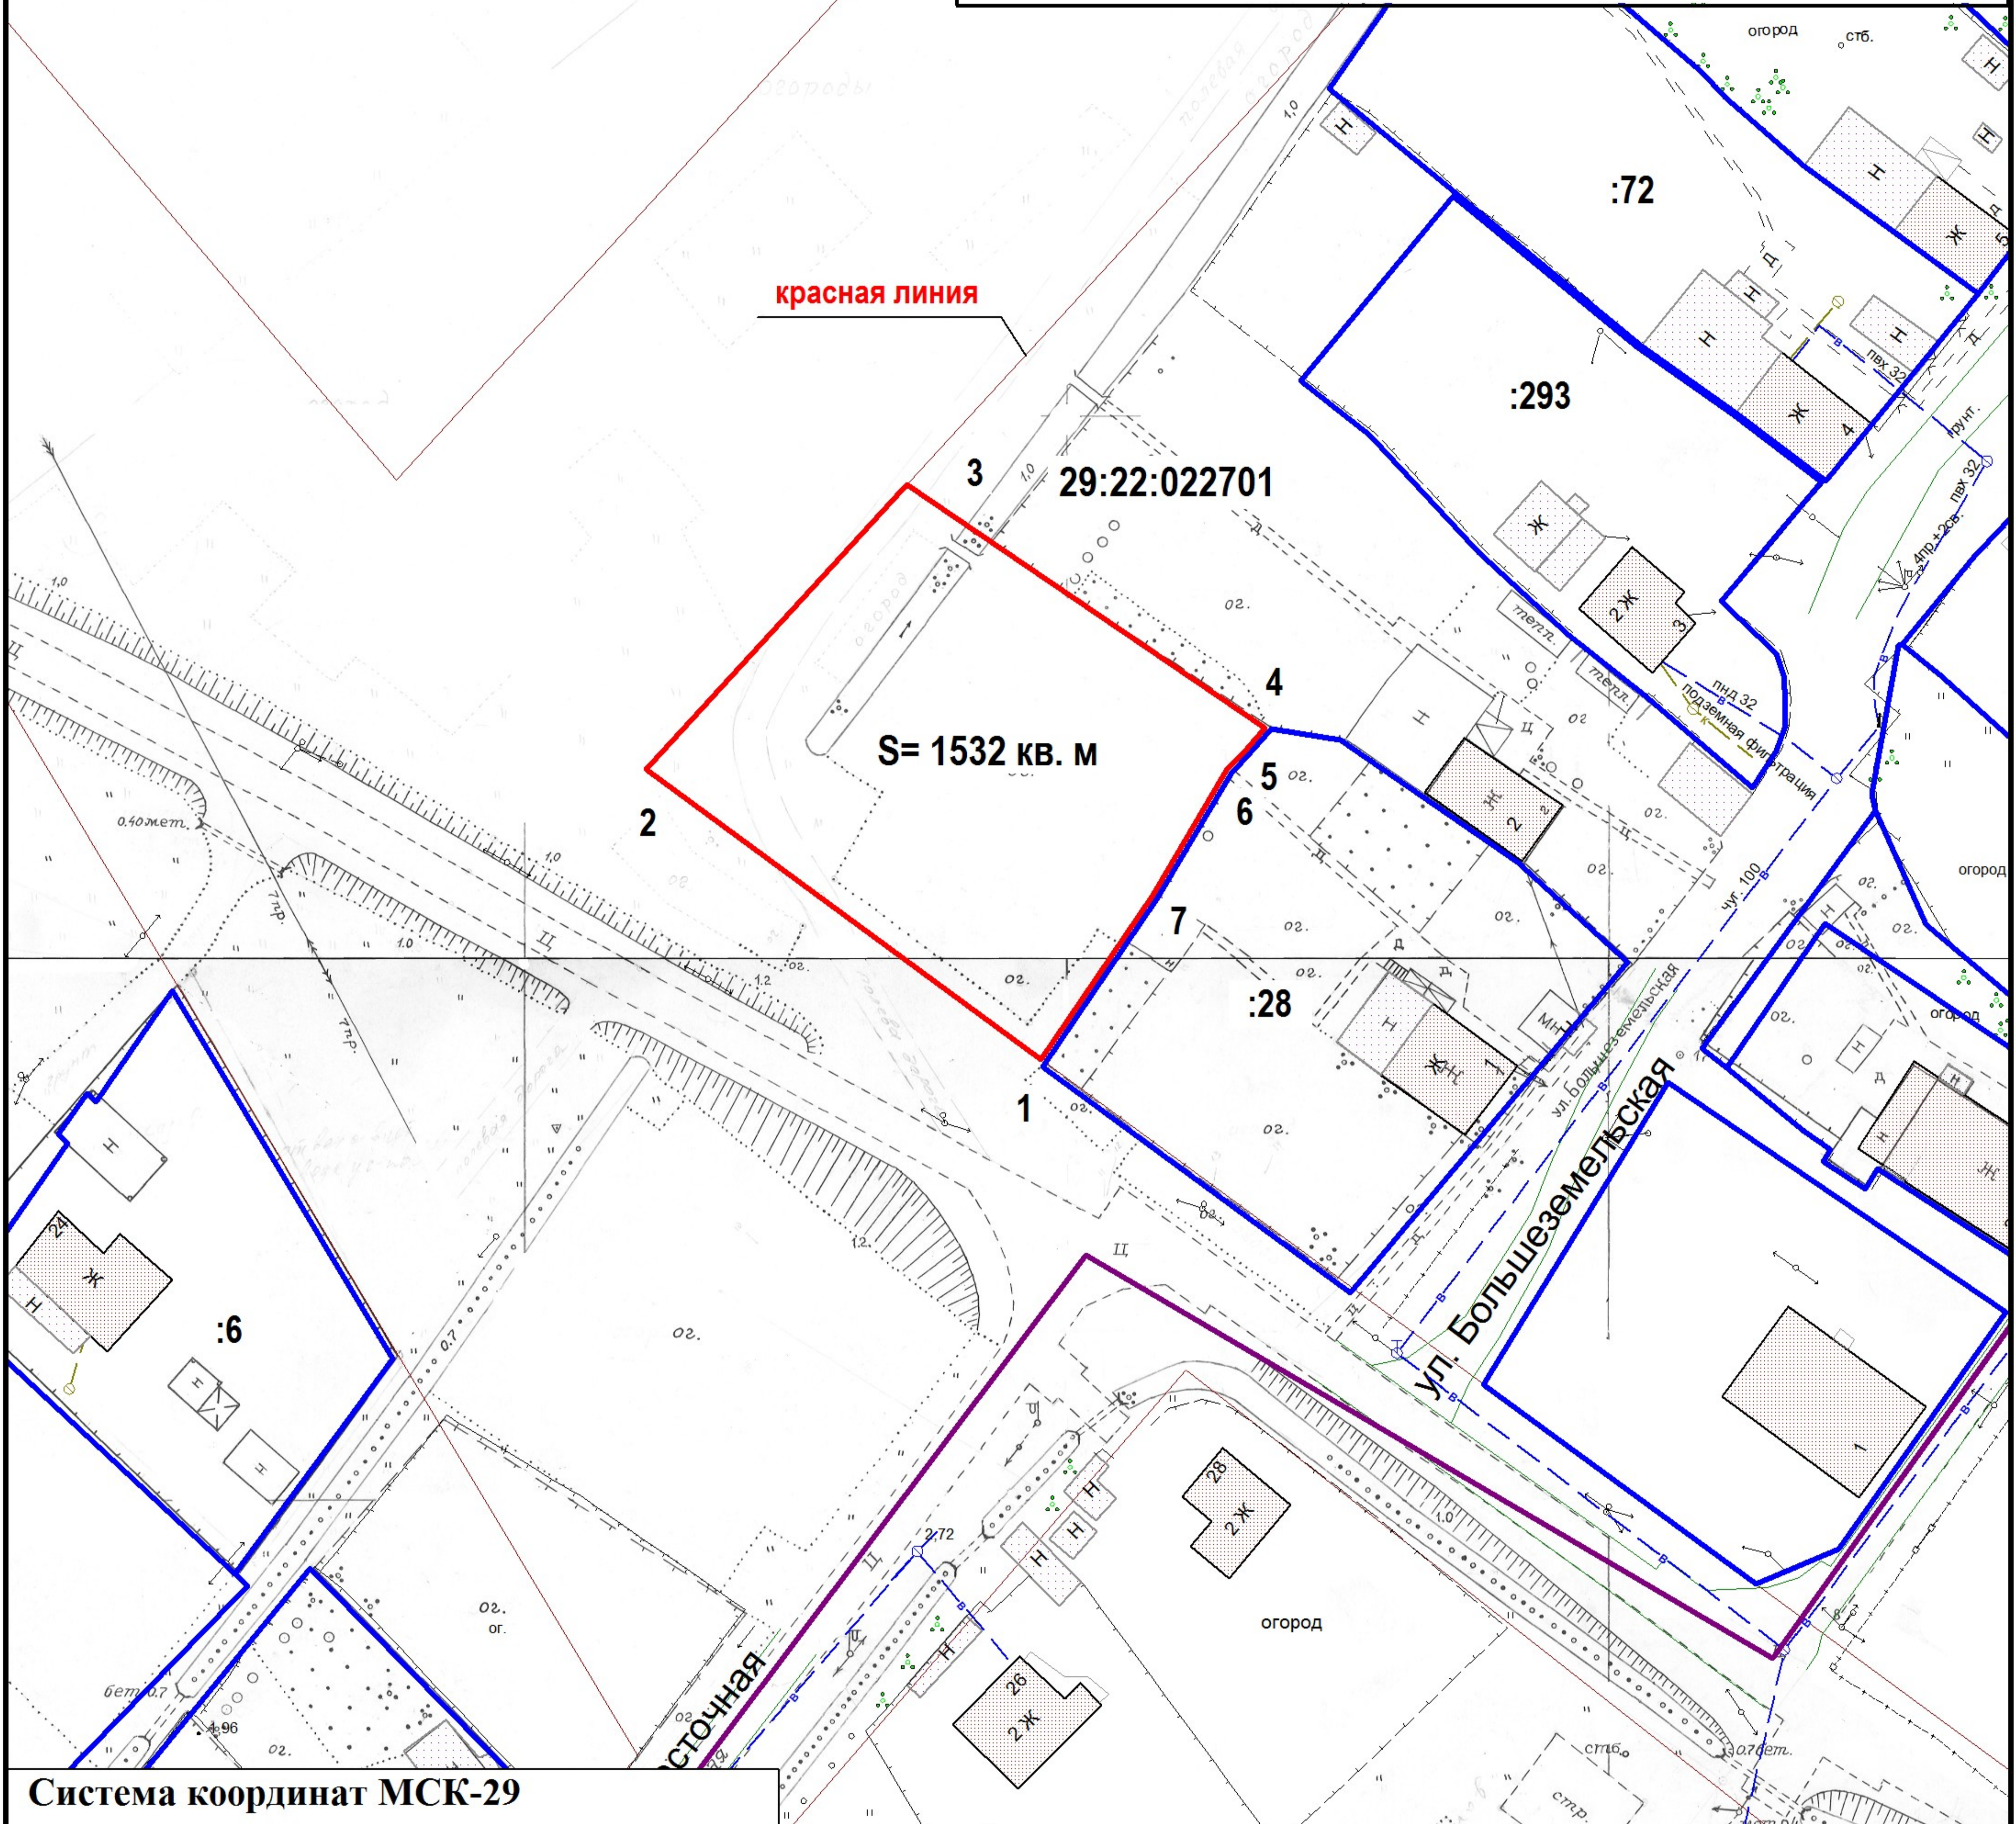

Система координат МСК-29

Условный номер земельного участка

Площадь земельного участка 1532 кв. м

Обозначение характерных точек границ	координаты, м	
	X	Y
1	656217.71	2520769.38
2	656243.06	2520731.90
3	656270.21	2520754.96
4	656249.08	2520788.86
5	656247.20	2520787.26
6	656245.04	2520785.43
7	656233.29	2520779.09

УСЛОВНЫЕ ОБОЗНАЧЕНИЯ:

- изображение границ образуемого земельного участка
- изображение границ учтенных земельных участков
- 29:22:022701** надпись кадастрового номера кадастрового квартала
- :28** надпись кадастрового номера земельного участка

Масштаб 1 : 1000