


СХЕМА РАСПОЛОЖЕНИЯ ЗЕМЕЛЬНОГО УЧАСТКА  
на кадастровом плане территории  
кадастрового квартала 29:22;011605  
в г.Архангельске Маймаксанском территориальном  
округе, тер. СНТ "Лесная поляна", участок "№ 327  
(категория земель - земли населенных пунктов)

**УТВЕРЖДЕНА**

Распоряжением Администрации городского округа  
"Город Архангельск"

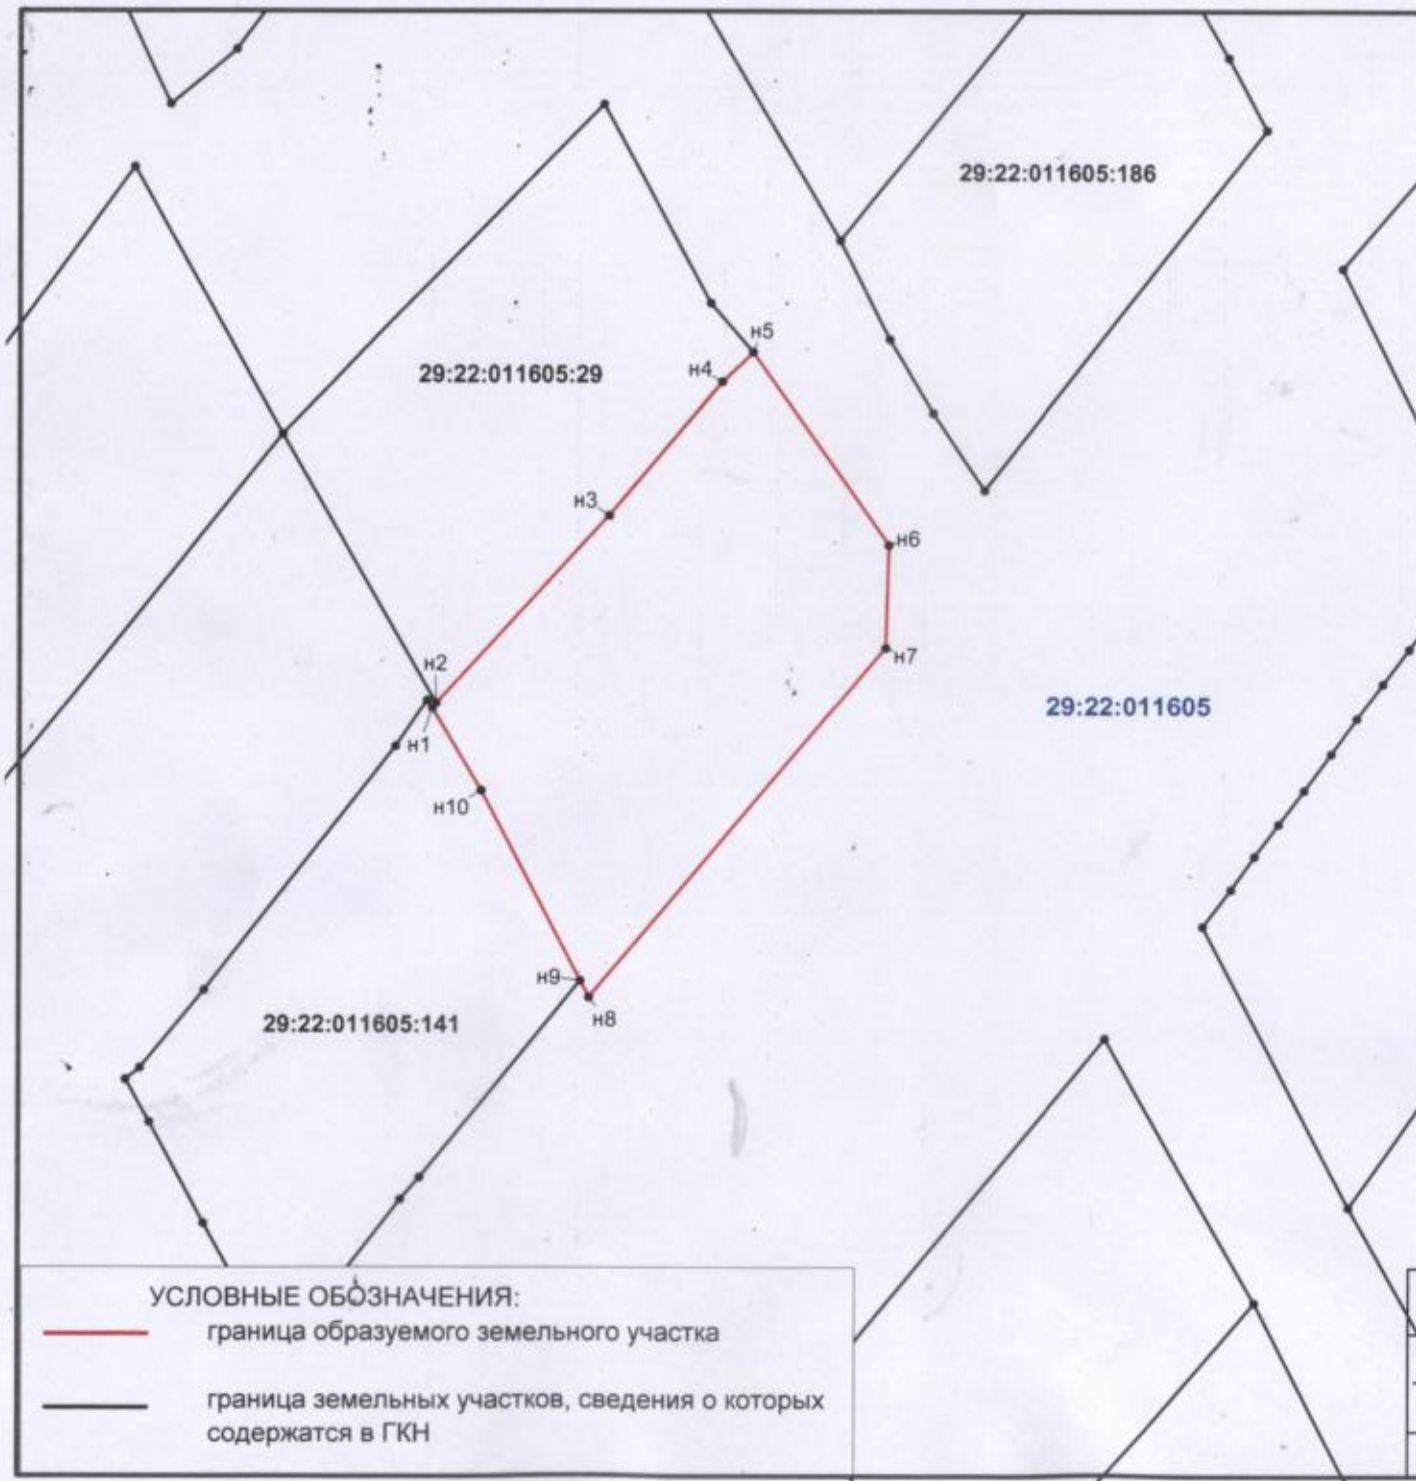

29:22:011605

Площадь земельного участка 642 кв.м.  
система координат МСК-29\*

Обозначение характерных точек границ	координаты, м	
	X	Y
n1	666263,30	2520875,14
n2	666263,64	2520875,41
n3	666275,99	2520886,86
n4	666284,75	2520894,30
n5	666286,68	2520896,34
n6	666274,06	2520905,32
n7	666267,32	2520905,13
n8	666244,31	2520885,57
n9	666245,40	2520884,99
n10	666257,87	2520878,39
n11	666263,30	2520875,14

Масштаб 1:500

УСЛОВНЫЕ ОБОЗНАЧЕНИЯ:

- граница образуемого земельного участка
- граница земельных участков, сведения о которых содержатся в ГКН

ООО "Архземпредприятие"

Директор	Чецкий С.А.
Кадастровый инженер	Иванова Н.П.
	Дата:

