


# СХЕМА РАСПОЛОЖЕНИЯ ЗЕМЕЛЬНОГО УЧАСТКА НА КАДАСТРОВОМ ПЛАНЕ ТЕРРИТОРИИ

в кадастровом квартале 29:22:022701  
в Соломбальском территориальном округе  
г.Архангельска  
по ул. Совхозной  
(категория земель - земли населенных пунктов)

## УТВЕРЖДЕНА

Распоряжением Администрации  
городского округа "Город Архангельск"

от "27" апреля 2021 г. № 1509<sub>р</sub>

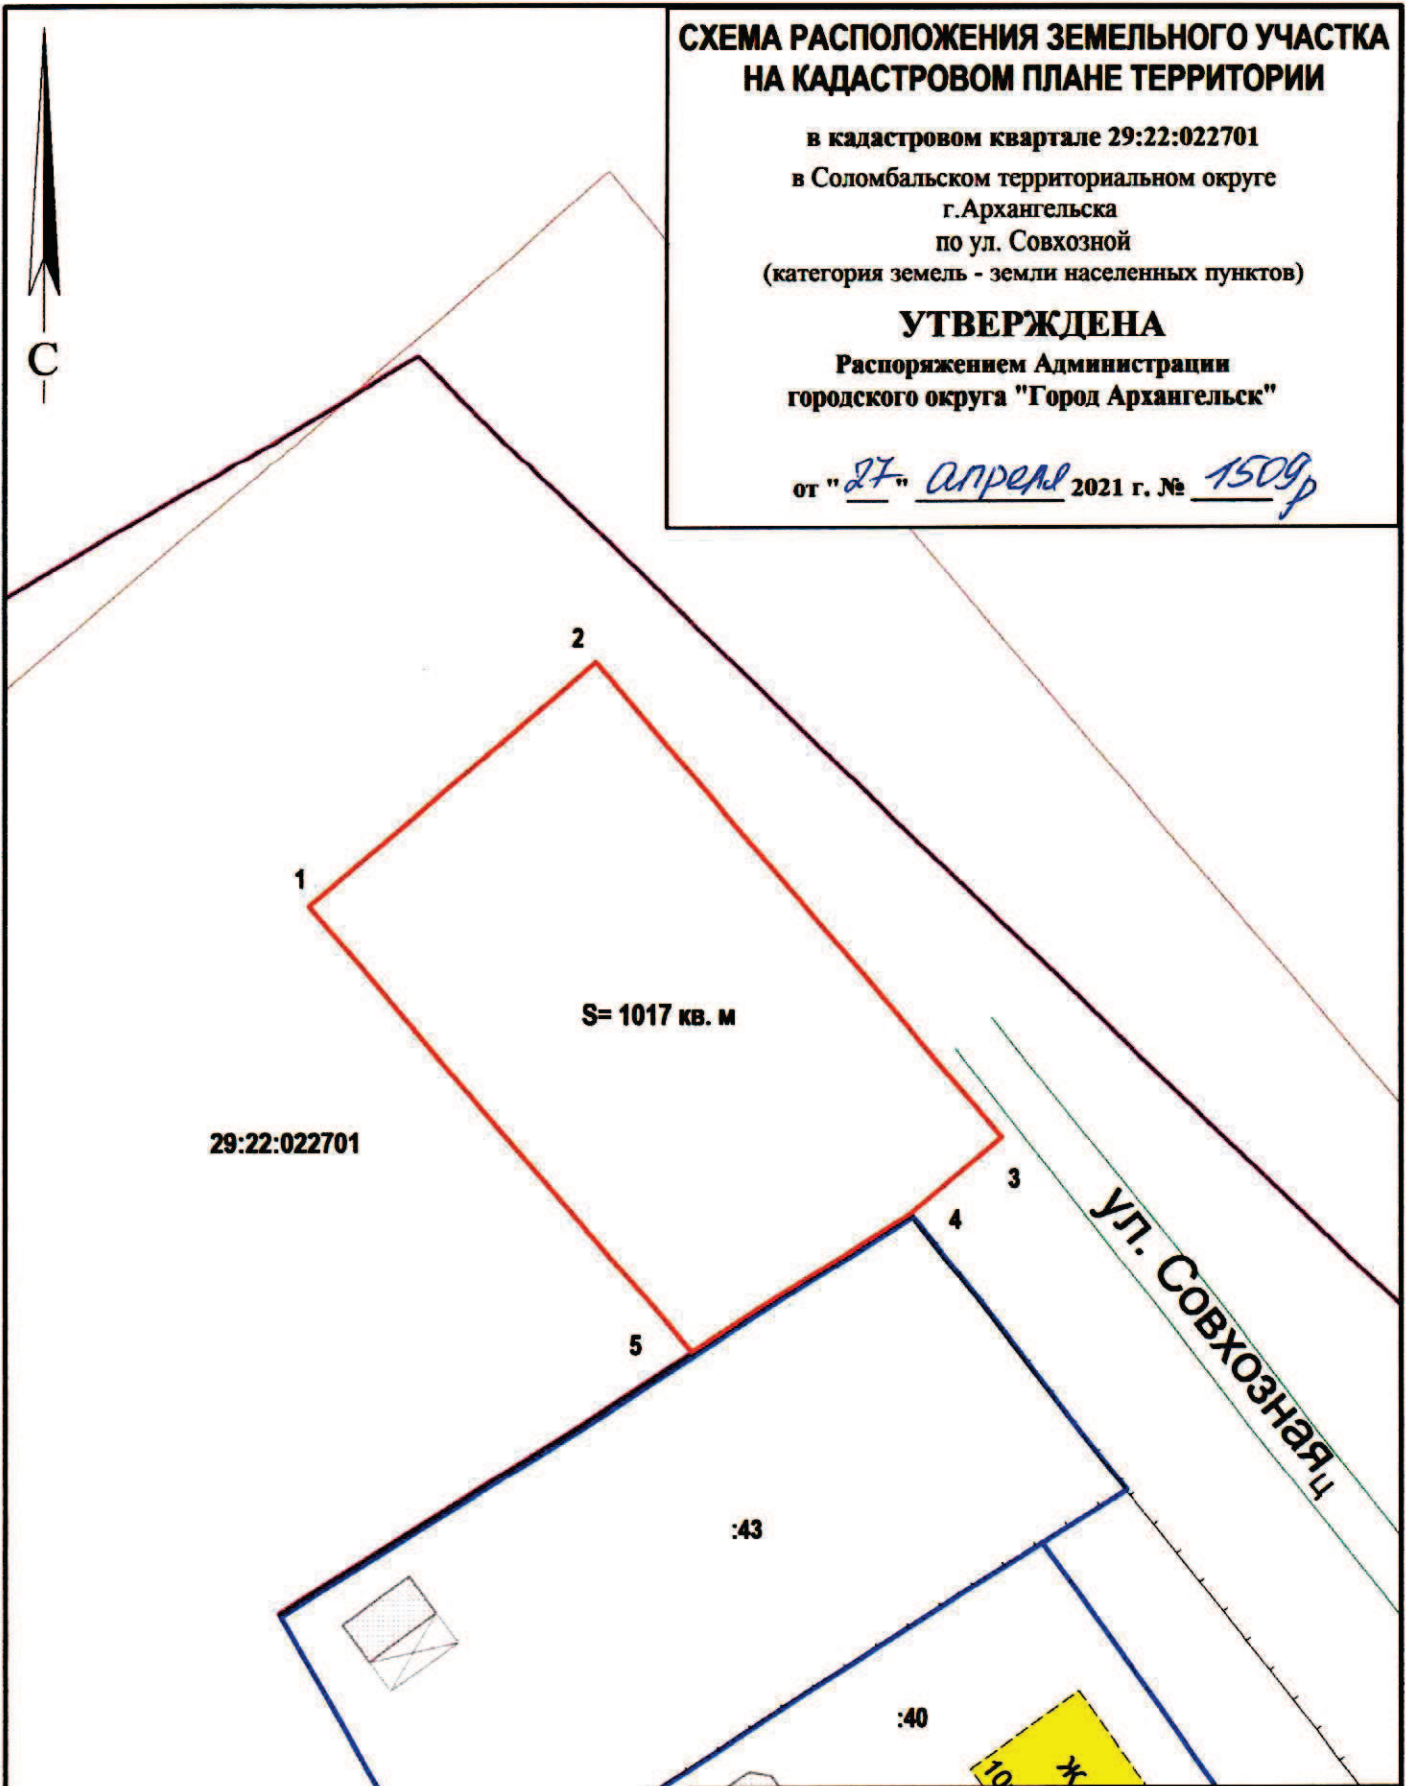

Система координат МСК-29		
Условный номер земельного участка		
Площадь земельного участка 1017 кв. м		
Обозначение характерных точек границ	координаты, м	
	X	Y
1	656522.71	2520364.40
2	656539.62	2520382.82
3	656509.06	2520410.86
4	656503.70	2520405.02
5	656493.87	2520390.86

УСЛОВНЫЕ ОБОЗНАЧЕНИЯ:	
	изображение границ образуемого земельного участка
	изображение границ учтенных земельных участков
29:22:022701	надпись кадастрового номера кадастрового квартала
:43	надпись кадастрового номера земельного участка

Масштаб 1 : 500