


# СХЕМА РАСПОЛОЖЕНИЯ ЗЕМЕЛЬНОГО УЧАСТКА НА КАДАСТРОВОМ ПЛАНЕ ТЕРРИТОРИИ

в кадастровом квартале 29:22:090401  
в Цигломенском территориальном округе  
г. Архангельска  
по ул. Комбинатовской  
(категория земель - земли населенных пунктов)

## УТВЕРЖДЕНА

Распоряжением Администрации  
городского округа "Город Архангельск"

от " " 2023 г. №

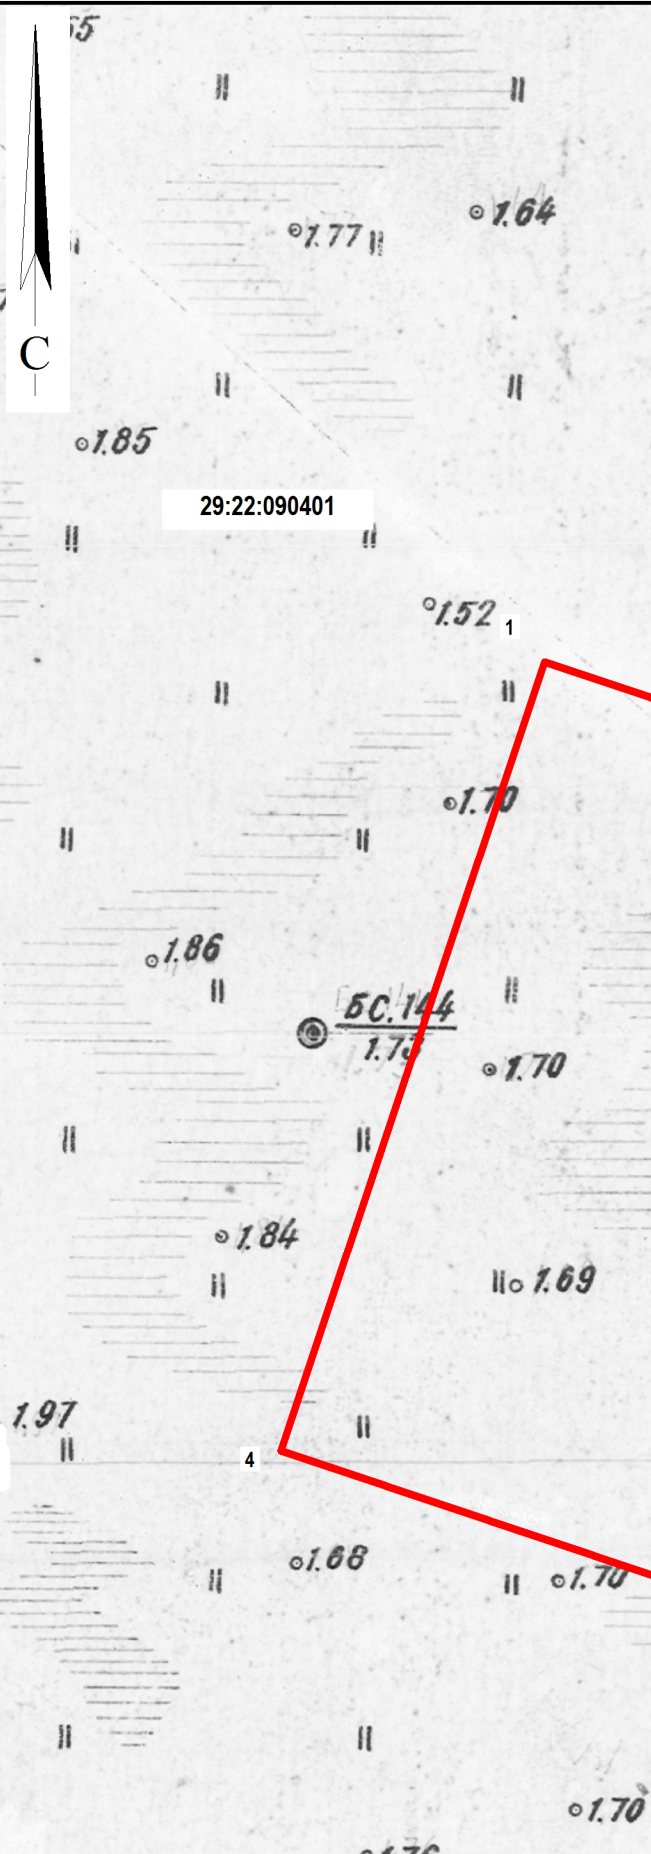

29:22:090401

S= 2000 кв. м

Система координат МСК-29		
Условный номер земельного участка		
Площадь земельного участка 2000 кв.м		
Обозначение характерных точек границ	координаты, м	
	X	Y
1	650002.83	2512352.57
2	649992.61	2512387.47
3	649939.82	2512372.01
4	649950.04	2512337.11

### УСЛОВНЫЕ ОБОЗНАЧЕНИЯ:

- изображение границ образуемого земельного участка
- изображение границ учтенных земельных участков
- 29:22:090401 надпись кадастрового номера кадастрового квартала
- :296 надпись кадастрового номера земельного участка

Масштаб 1 : 500