


# СХЕМА РАСПОЛОЖЕНИЯ ЗЕМЕЛЬНОГО УЧАСТКА НА КАДАСТРОВОМ ПЛАНЕ ТЕРРИТОРИИ

в кадастровом квартале 29:22:022701  
в Соломбальском территориальном округе  
г.Архангельска  
по ул. Заполярной  
(категория земель - земли населенных пунктов)

## УТВЕРЖДЕНА

Распоряжением Администрации  
городского округа "Город Архангельск"

от " \_\_\_ " \_\_\_\_\_ 2022 г. № \_\_\_\_\_

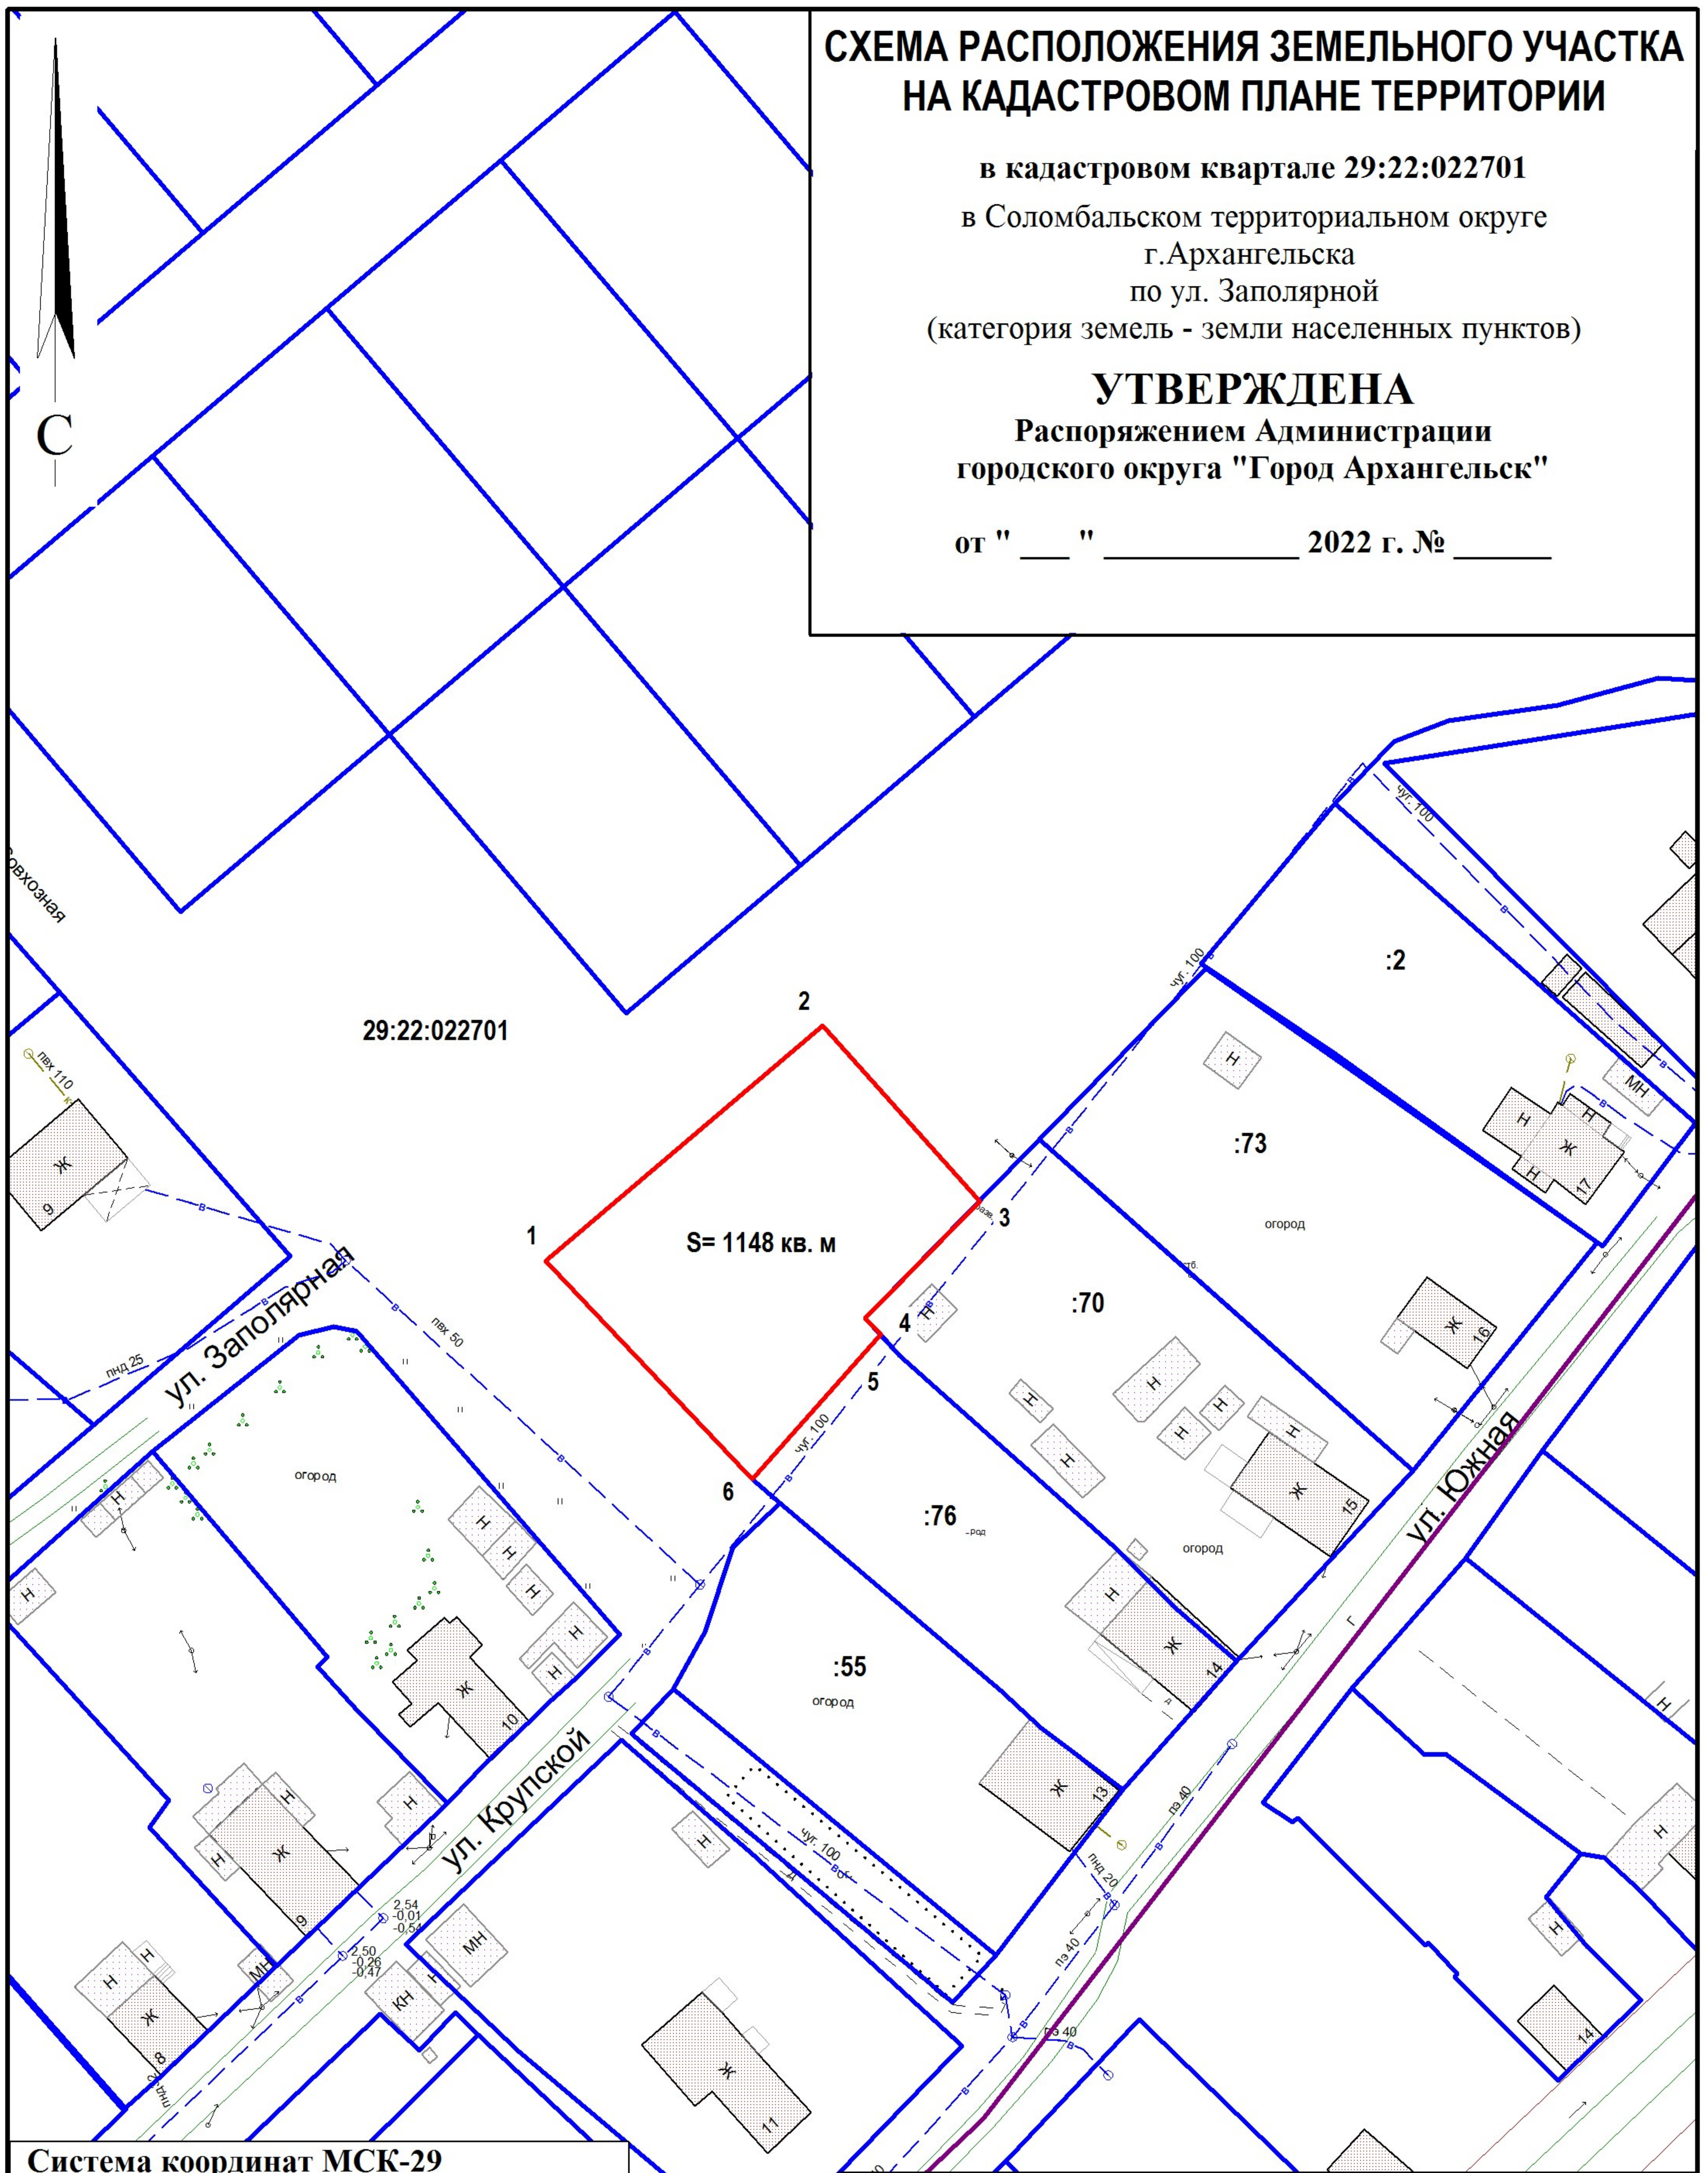

Система координат МСК-29

Условный номер земельного участка

Площадь земельного участка 1148 кв.м

Обозначение характерных точек границ	координаты, м	
	X	Y
1	656113.73	2520495.62
2	656140.63	2520524.94
3	656122.13	2520542.82
4	656108.87	2520530.86
5	656107.09	2520532.60
6	656090.79	2520519.13

### УСЛОВНЫЕ ОБОЗНАЧЕНИЯ:

- изображение границ образуемого земельного участка
- изображение границ учтенных земельных участков
- 29:22:022701 надпись кадастрового номера кадастрового квартала
- :70 надпись кадастрового номера земельного участка

Масштаб 1 : 1000