


СХЕМА РАСПОЛОЖЕНИЯ ЗЕМЕЛЬНЫХ УЧАСТКОВ НА КАДАСТРОВОМ ПЛАНЕ ТЕРРИТОРИИ

в кадастровом квартале 29:22:020801
в Соломбальском территориальном округе
г. Архангельска
по ул. Маймаксанской
(категория земель - земли населенных пунктов)

УТВЕРЖДЕНА

Распоряжением Администрации городского
округа "Город Архангельск"

от "12" октября 2021 г. № 418др

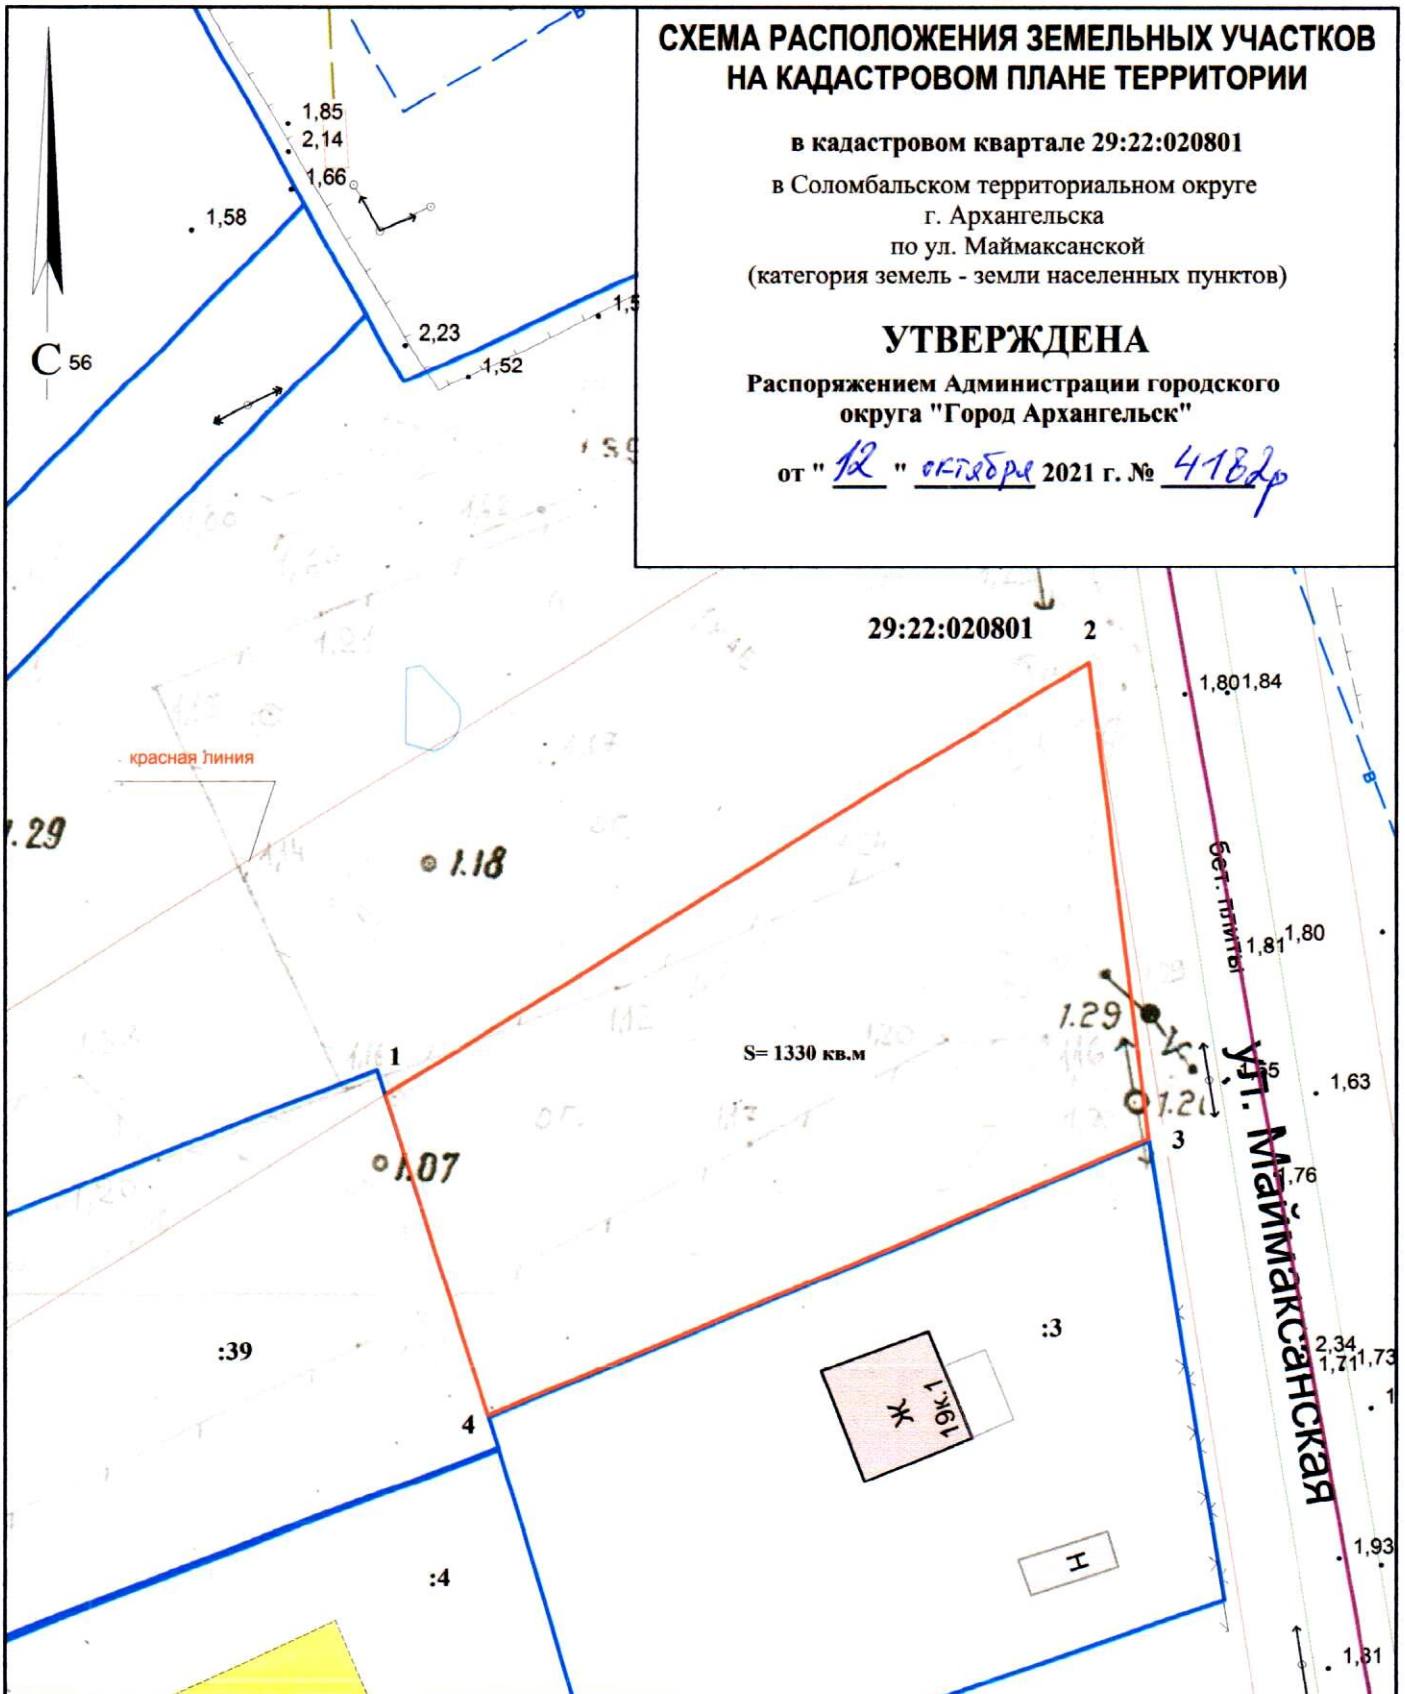

Система координат МСК-29

Условный номер земельного участка

Площадь земельного участка 1330 кв.м.

Обозначение характерных точек границ	координаты, м	
	X	Y
1	660678.61	2517743.61
2	660709.21	2517789.11
3	660677.55	2517794.27
4	660657.50	2517751.25

УСЛОВНЫЕ ОБОЗНАЧЕНИЯ:

- граница образуемого земельного участка
- граница учтенных земельных участков
- 29:22:020801** номер кадастрового квартала
- :3** кадастровый номер земельного участка

Масштаб 1 : 500