


СХЕМА РАСПОЛОЖЕНИЯ ЗЕМЕЛЬНОГО УЧАСТКА
на кадастровом плане территории
кадастрового квартала 29:22:011605
в г.Архангельске Маймаксанском территориальном
округе, тер. СНТ "Лесная поляна", участок "№ 338
(категория земель - земли населенных пунктов).

УТВЕРЖДЕНА

Распоряжением Администрации городского округа
"Город Архангельск"

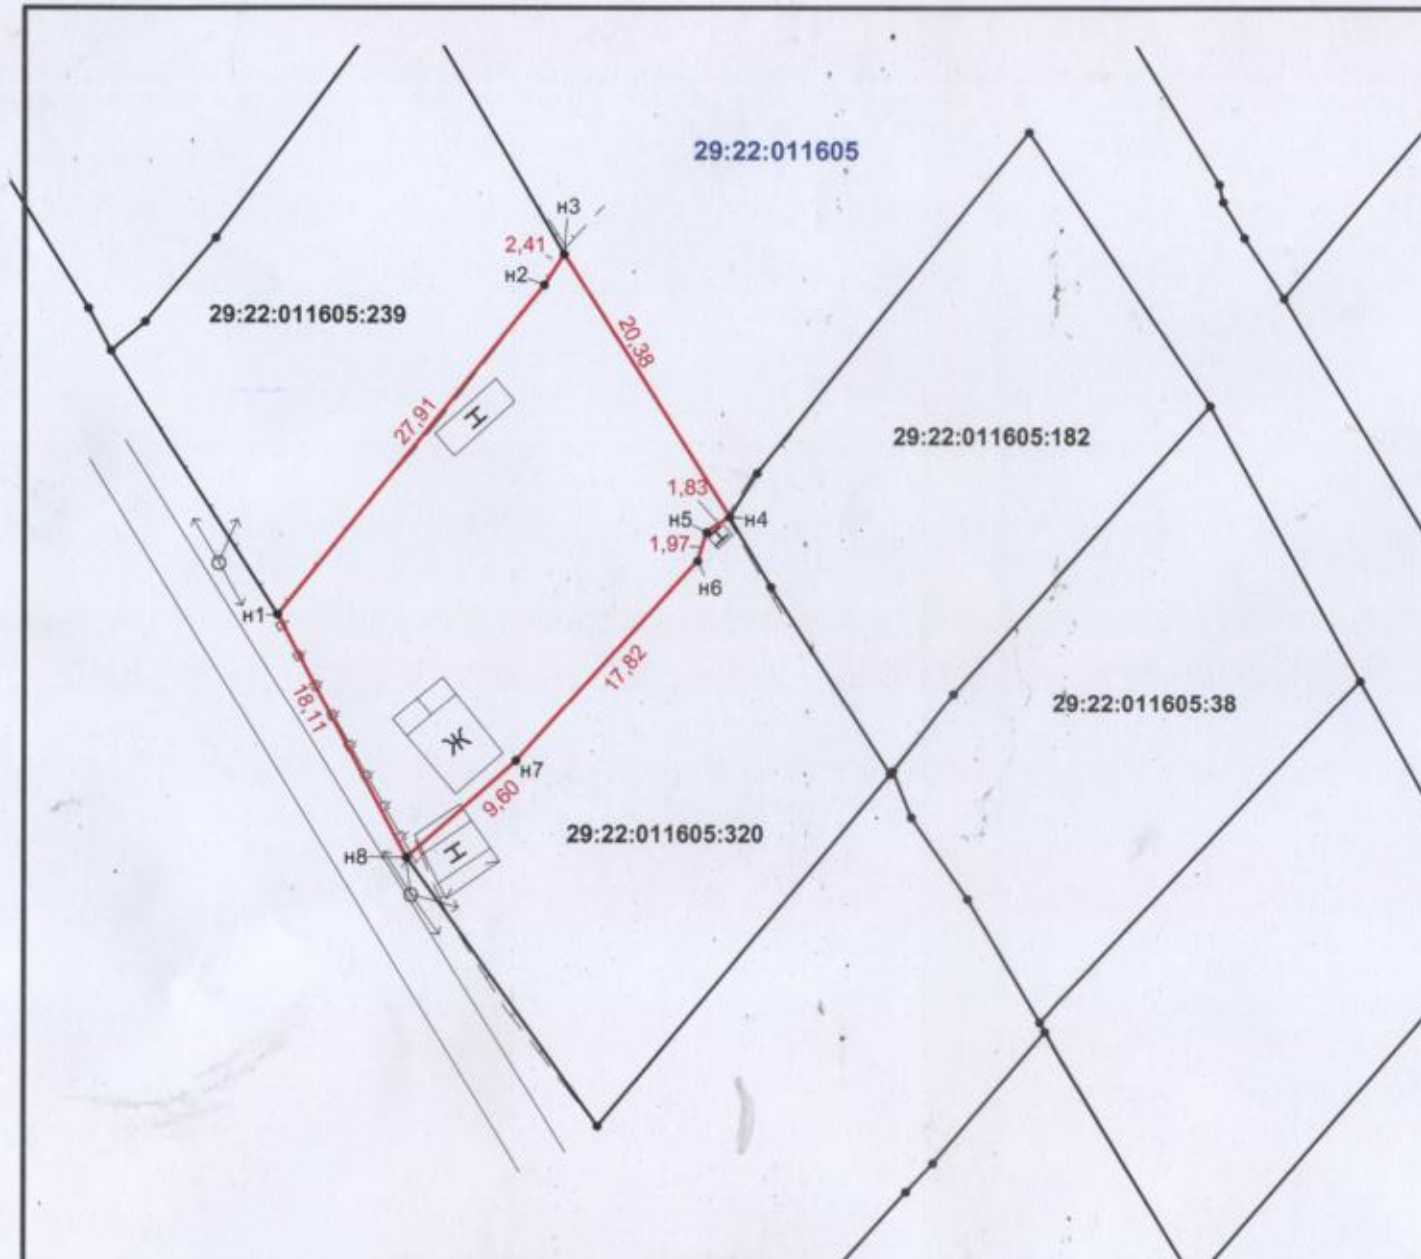

Площадь земельного участка 571 кв.м.
система координат МСК-29

Обозначение характерных точек границ	координаты, м	
	X	Y
n1	666397,34	2520841,10
n2	666418,96	2520858,75
n3	666420,99	2520860,05
n4	666403,79	2520870,99
n5	666402,76	2520869,48
n6	666400,88	2520868,88
n7	666387,70	2520856,88
n8	666381,38	2520849,65
n1	666397,34	2520841,10

УСЛОВНЫЕ ОБОЗНАЧЕНИЯ:

- граница образуемого земельного участка
- граница земельных участков, сведения о которых содержатся в ГКН

Масштаб 1:500

ООО "Архземпредприятие"

Директор

Чециков С.А.

Кадастровый инженер

Иванова Н.Л.

Дата:

