

29:22:060417

Ул. Почтовая

**СХЕМА РАСПОЛОЖЕНИЯ ЗЕМЕЛЬНОГО УЧАСТКА  
НА КАДАСТРОВОМ ПЛАНЕ ТЕРРИТОРИИ**

в кадастровом квартале 29:22:060417

в территориальном округе Майская гора

г. Архангельска


по ул. Почтовой

(категория земель - земли населенных пунктов)

**УТВЕРЖДЕНА**

Распоряжением Администрации  
городского округа "Город Архангельск"

от "16" июля 2021 г. № 238р

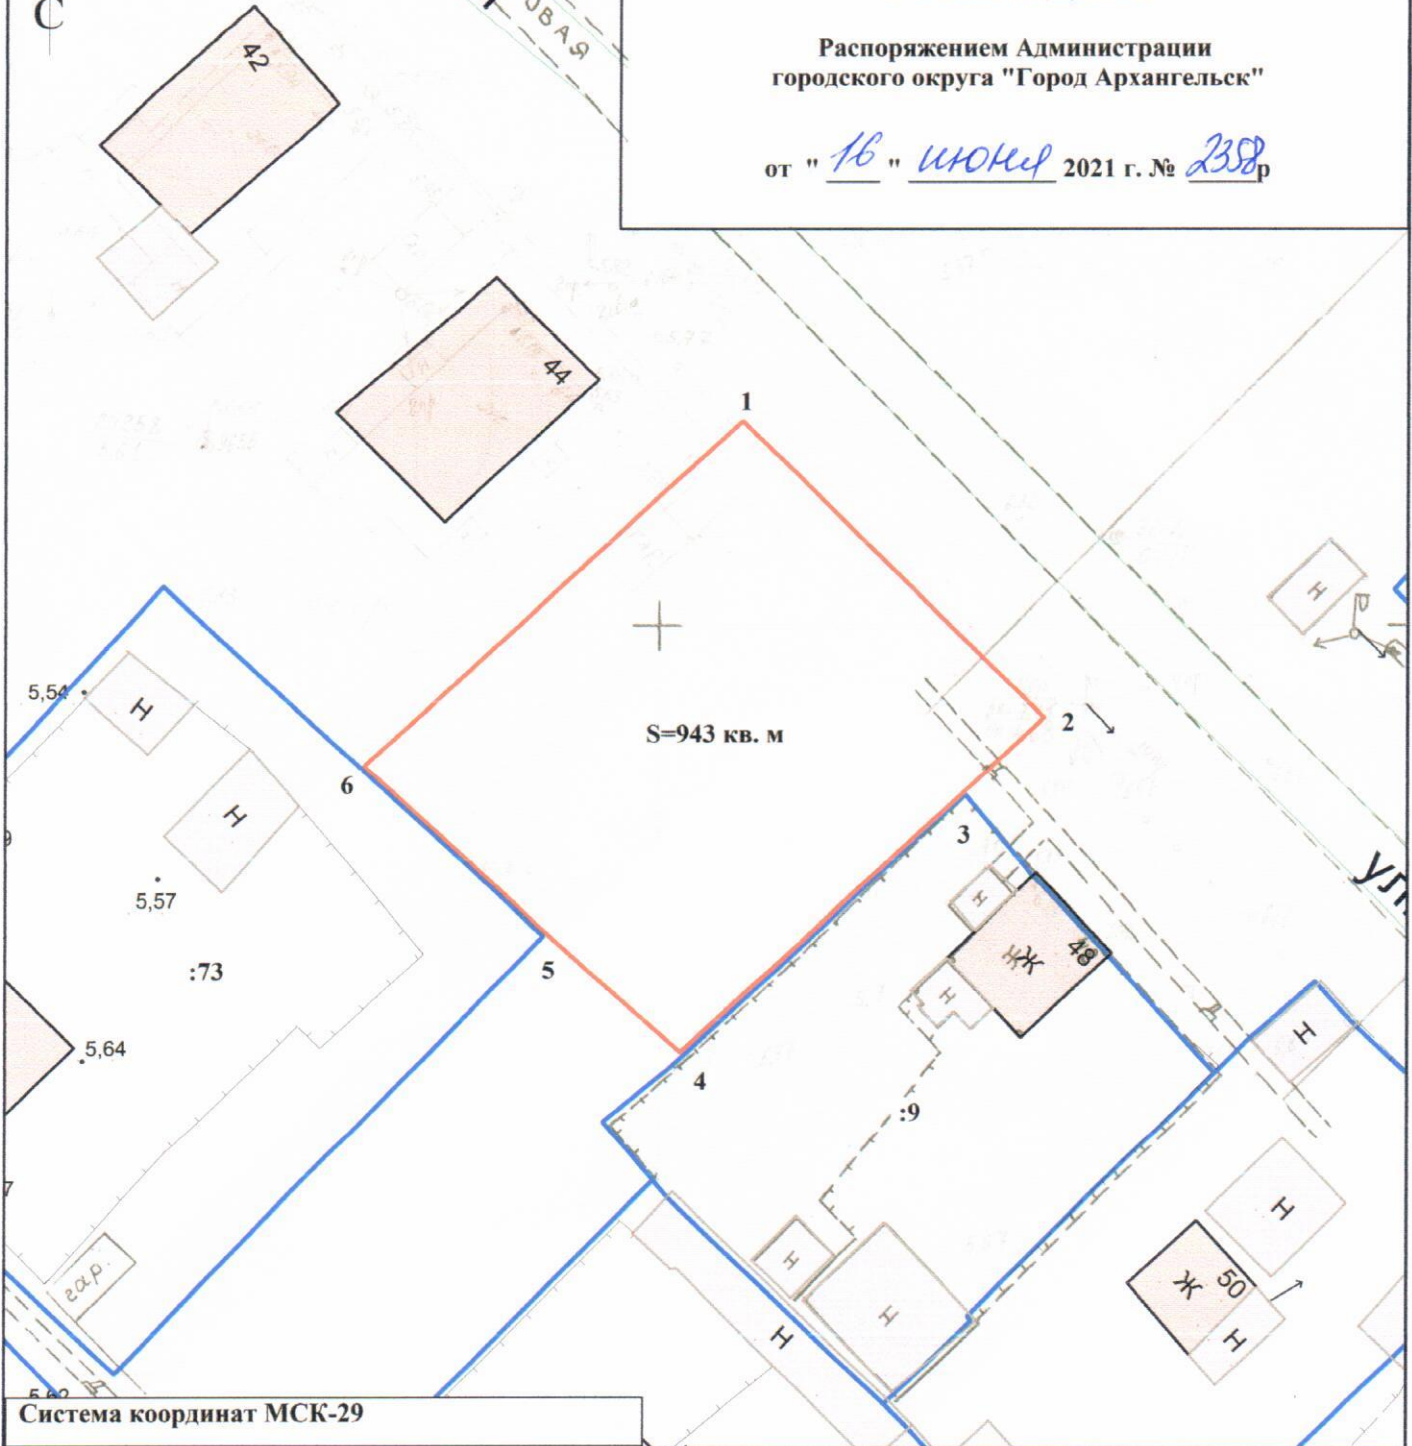

Система координат МСК-29		
Условный номер земельного участка		
Площадь земельного участка 943 кв. м		
Обозначение характерных точек границ	координаты, м	
	X	Y
1	648786.08	2526066.06
2	648767.23	2526086.81
3	648761.90	2526081.58
4	648743.89	2526063.81
5	648751.64	2526054.37
6	648762.25	2526041.93

**УСЛОВНЫЕ ОБОЗНАЧЕНИЯ:**

- изображение границ образуемого земельного участка
- изображение границ учтенных земельных участков

29:22:060417 надпись кадастрового номера кадастрового квартала

:9 надпись кадастрового номера земельного участка

Масштаб 1 : 500