

СХЕМА РАСПОЛОЖЕНИЯ ЗЕМЕЛЬНОГО УЧАСТКА НА КАДАСТРОВОМ ПЛАНЕ ТЕРРИТОРИИ


в кадастровом квартале 29:22:080201
в Исакогорском территориальном округе
г. Архангельска
по ул. Пирсовой
(категория земель - земли населенных пунктов)

УТВЕРЖДЕНА

Распоряжением Администрации
городского округа "Город Архангельск"

от "26" февраля 2021 г. № 604_р

29:22:080201

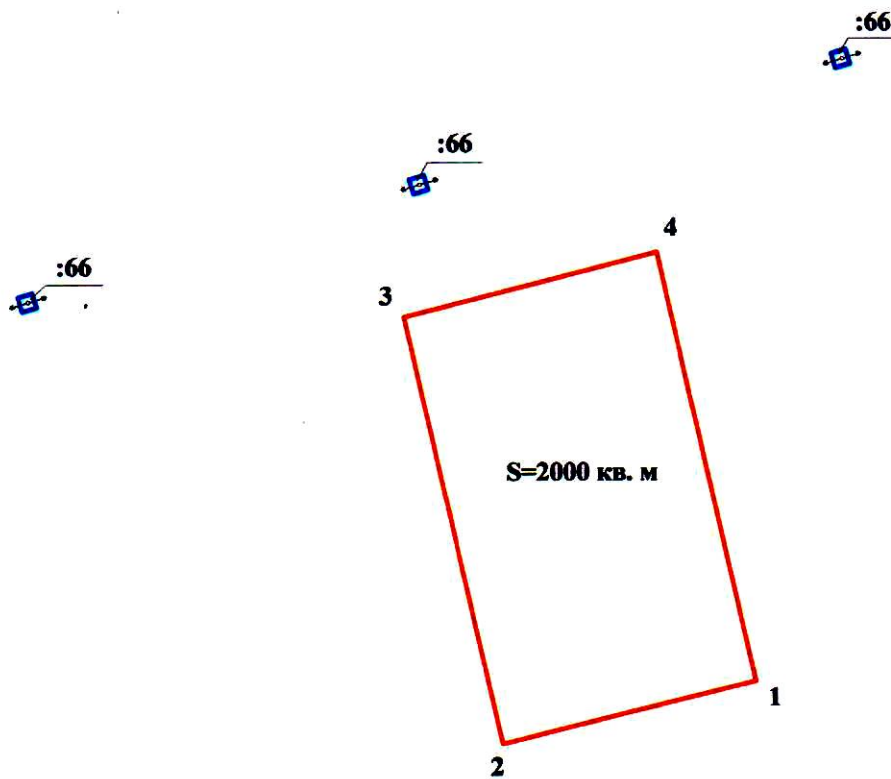

Система координат МСК-29

Условный номер земельного участка

Площадь земельного участка 2000 кв. м

Обозначение характерных точек границ	координаты, м	
	X	Y
1	649087.29	2519083.98
2	649077.84	2519050.79
3	649133.69	2519035.75
4	649143.40	2519068.87

УСЛОВНЫЕ ОБОЗНАЧЕНИЯ:

 изображение границ образуемого земельного участка

 изображение границ учтенных земельных участков

29:22:080201 надпись кадастрового номера кадастрового квартала

:66 надпись кадастрового номера земельного участка

Масштаб 1 : 1000