


СХЕМА РАСПОЛОЖЕНИЯ ЗЕМЕЛЬНОГО УЧАСТКА НА КАДАСТРОВОМ ПЛАНЕ ТЕРРИТОРИИ

в кадастровом квартале 29:22:081510
в Исакогорском территориальном округе
г.Архангельска
по Лахтинскому шоссе
(категория земель - земли населенных пунктов)

УТВЕРЖДЕНА

Распоряжением Администрации
городского округа "Город Архангельск"

от " ___ " _____ 2021 г. № _____

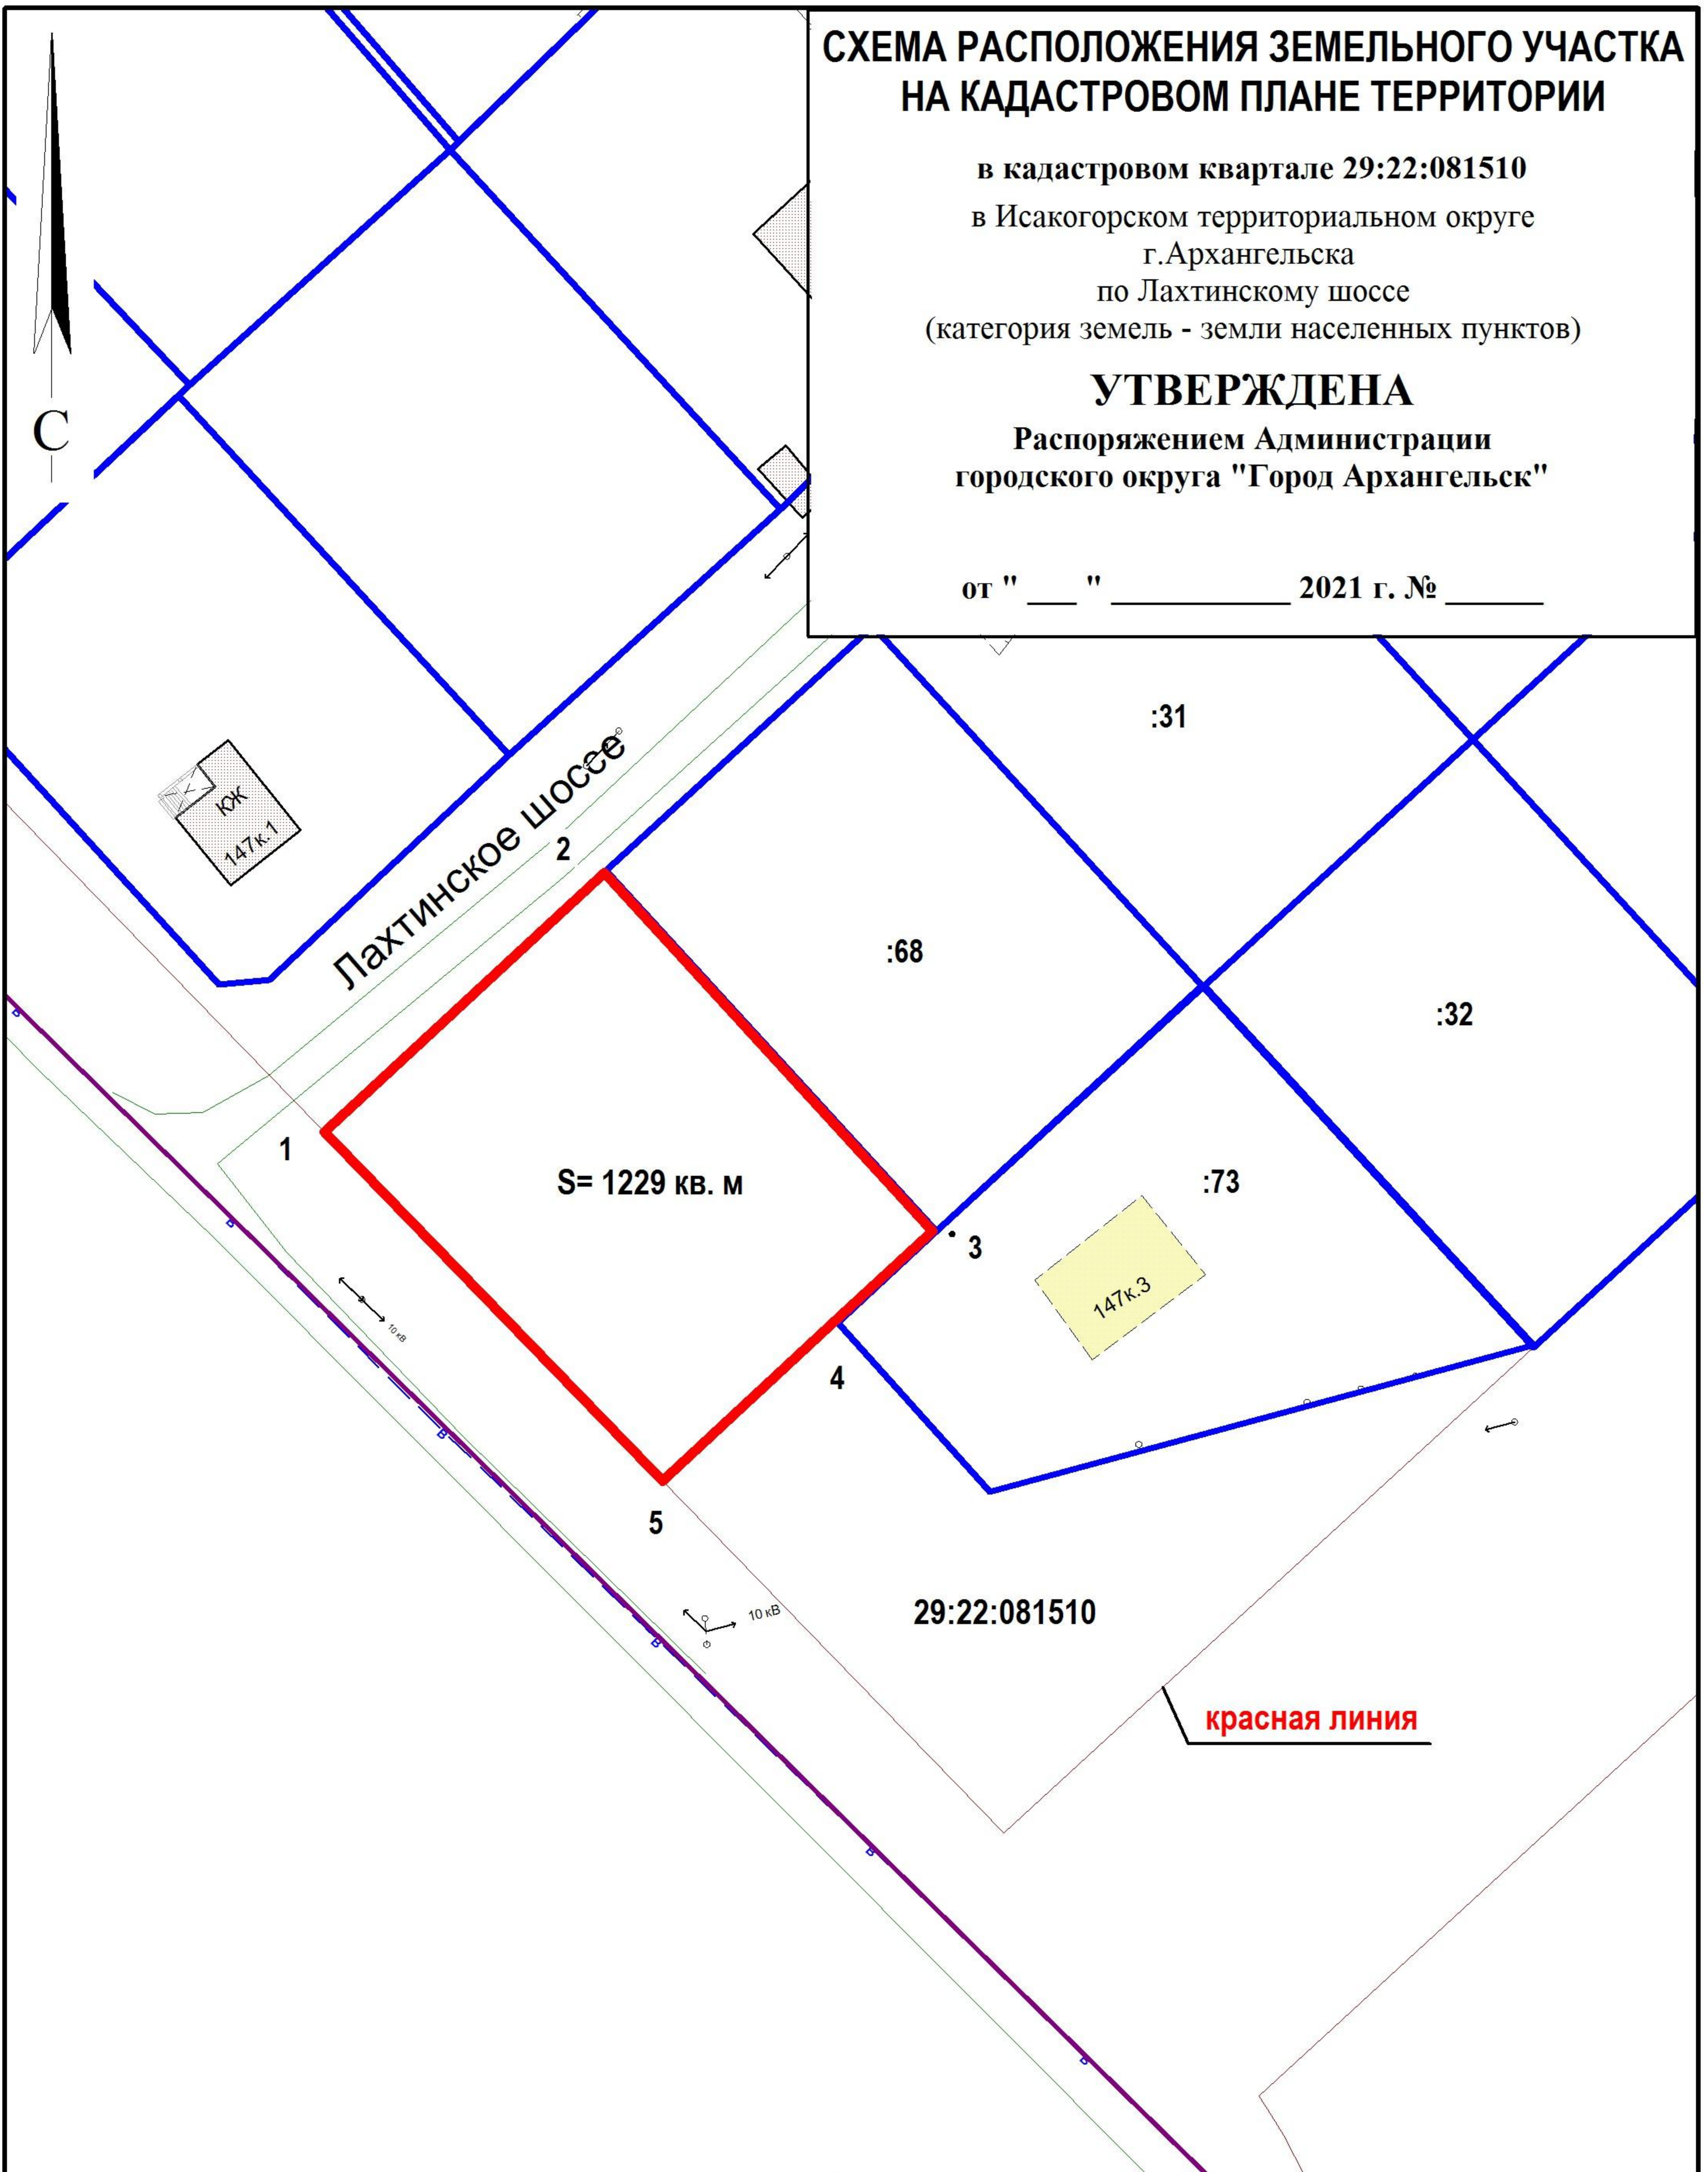

Система координат МСК-29

Условный номер земельного участка

Площадь земельного участка 1229 кв. м

Обозначение характерных точек границ	координаты, м	
	X	Y
1	638622.38	2524809.76
2	638644.47	2524831.84
3	638616.01	2524860.00
4	638608.36	2524852.38
5	638594.69	2524838.73

УСЛОВНЫЕ ОБОЗНАЧЕНИЯ:

- изображение границ образуемого земельного участка
- изображение границ учтенных земельных участков
- 29:22:081510** надпись кадастрового номера кадастрового квартала
- :68** надпись кадастрового номера земельного участка

Масштаб 1 : 750