


**СХЕМА РАСПОЛОЖЕНИЯ ЗЕМЕЛЬНОГО УЧАСТКА  
НА КАДАСТРОВОМ ПЛАНЕ ТЕРРИТОРИИ**

**в кадастровом квартале 29:22:073304**  
в г. Архангельске, территориальный округ  
Варавино-Фактория, КИЗ "Силикат"  
(категория земель - земли населенных пунктов)

УТВЕРЖДЕНА  
Распоряжением Главы городского округа  
"Город Архангельск"

от "25" сентября 2024 г. № 247р

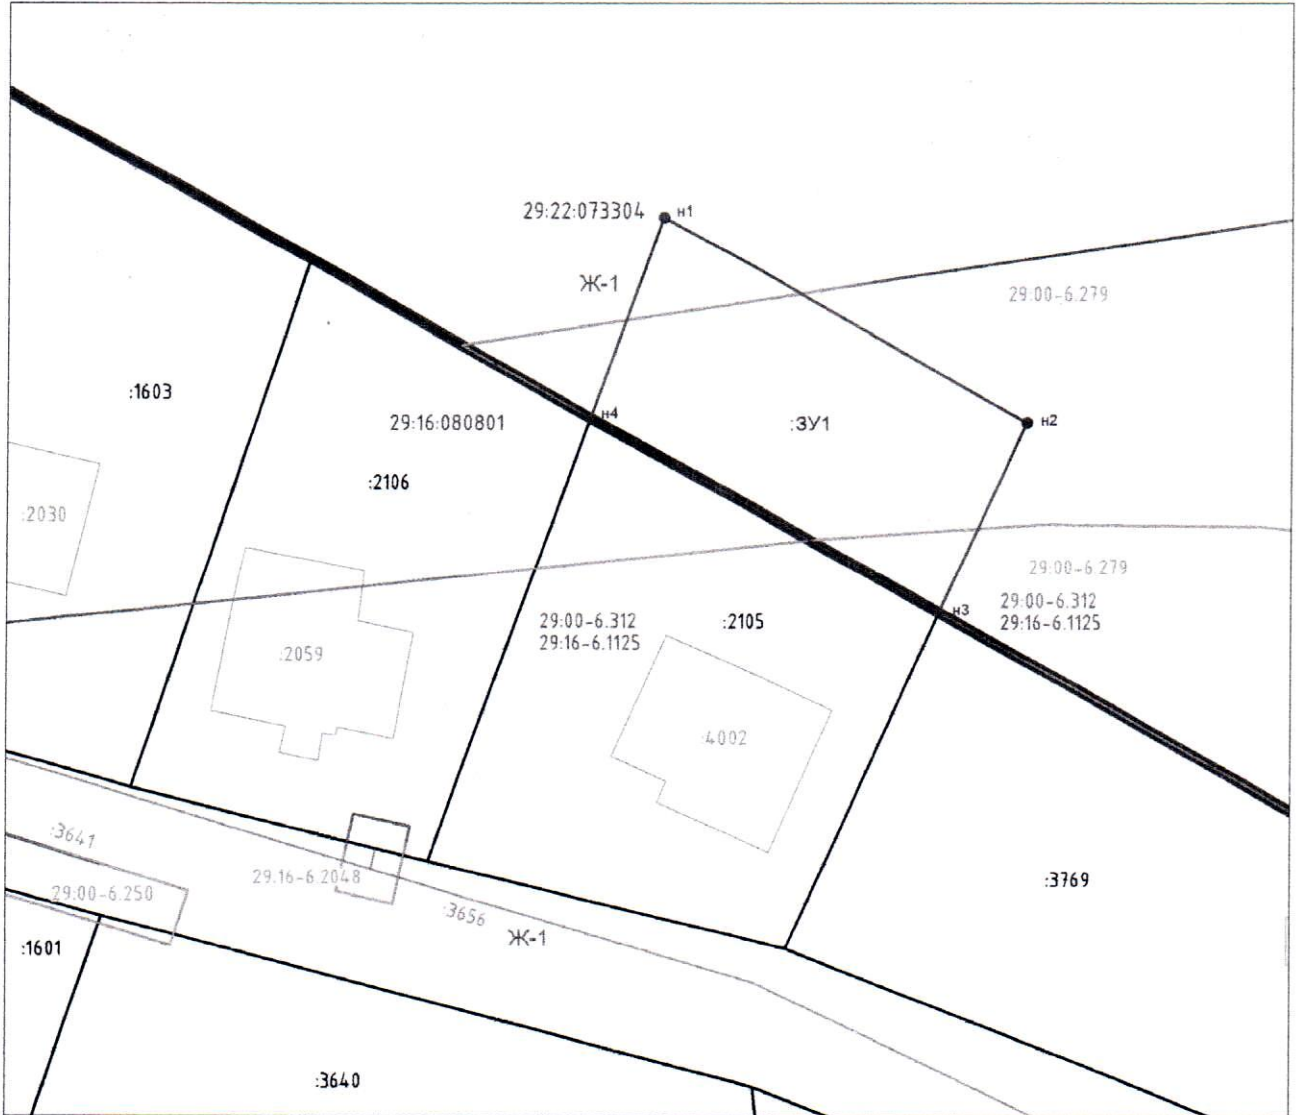

Масштаб 1:500

**Условные обозначения:**

- граница городского округа;
- существующая граница земельного участка, имеющиеся в ЕГРН сведения о которой достаточны для определения ее местоположения;
- граница земельного участка, образуемая при проведении кадастровых работ;
- граница кадастрового квартала;
- граница ЗОУИТ и её реестровый номер по данным ЕГРН;
- граница объектов капитального строительства и его реестровый номер по данным ЕГРН;
- :137 - номер существующего земельного участка в кадастровом квартале;
- :ЗУ1 - обозначение образуемого земельного участка;
- 52 ● - обозначение и наименование характерной точки границы существующего земельного участка, сведения о которой позволяют однозначно определить ее местоположение на местности;
- n1 ● - обозначение и наименование характерной вновь образуемой точки границы земельного участка, сведения о которой позволяют однозначно определить ее местоположение на местности;
- Ж-1 - обозначение территориальной зоны;
- 29:22:073304 - номер кадастрового квартала.

**Примечание:**

Ж-1 - Зона застройки индивидуальными жилыми домами.

**Каталог координат поворотных точек границ земельных участков**

Условный номер земельного участка :ЗУ1		
Площадь земельного участка 399 кв. м		
Номер точки	Координаты	
	X	Y
n1	645616.28	2532460.65
n2	645602.39	2532485.54
n3	645589.35	2532479.59
n4	645602.67	2532455.72
n1	645616.28	2532460.65

Система координат: МСК-29